




- LEGENDA
- ⊕ POSTES - CURVO, AÇO GALVANIZADO A FOGO - 21 UNIDADES
 - ⊗ LIXEIRA REDONDA DE MADEIRA - 15 UNIDADES

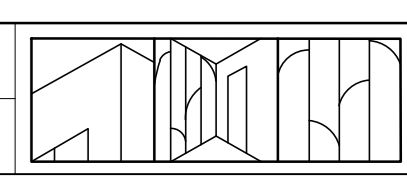

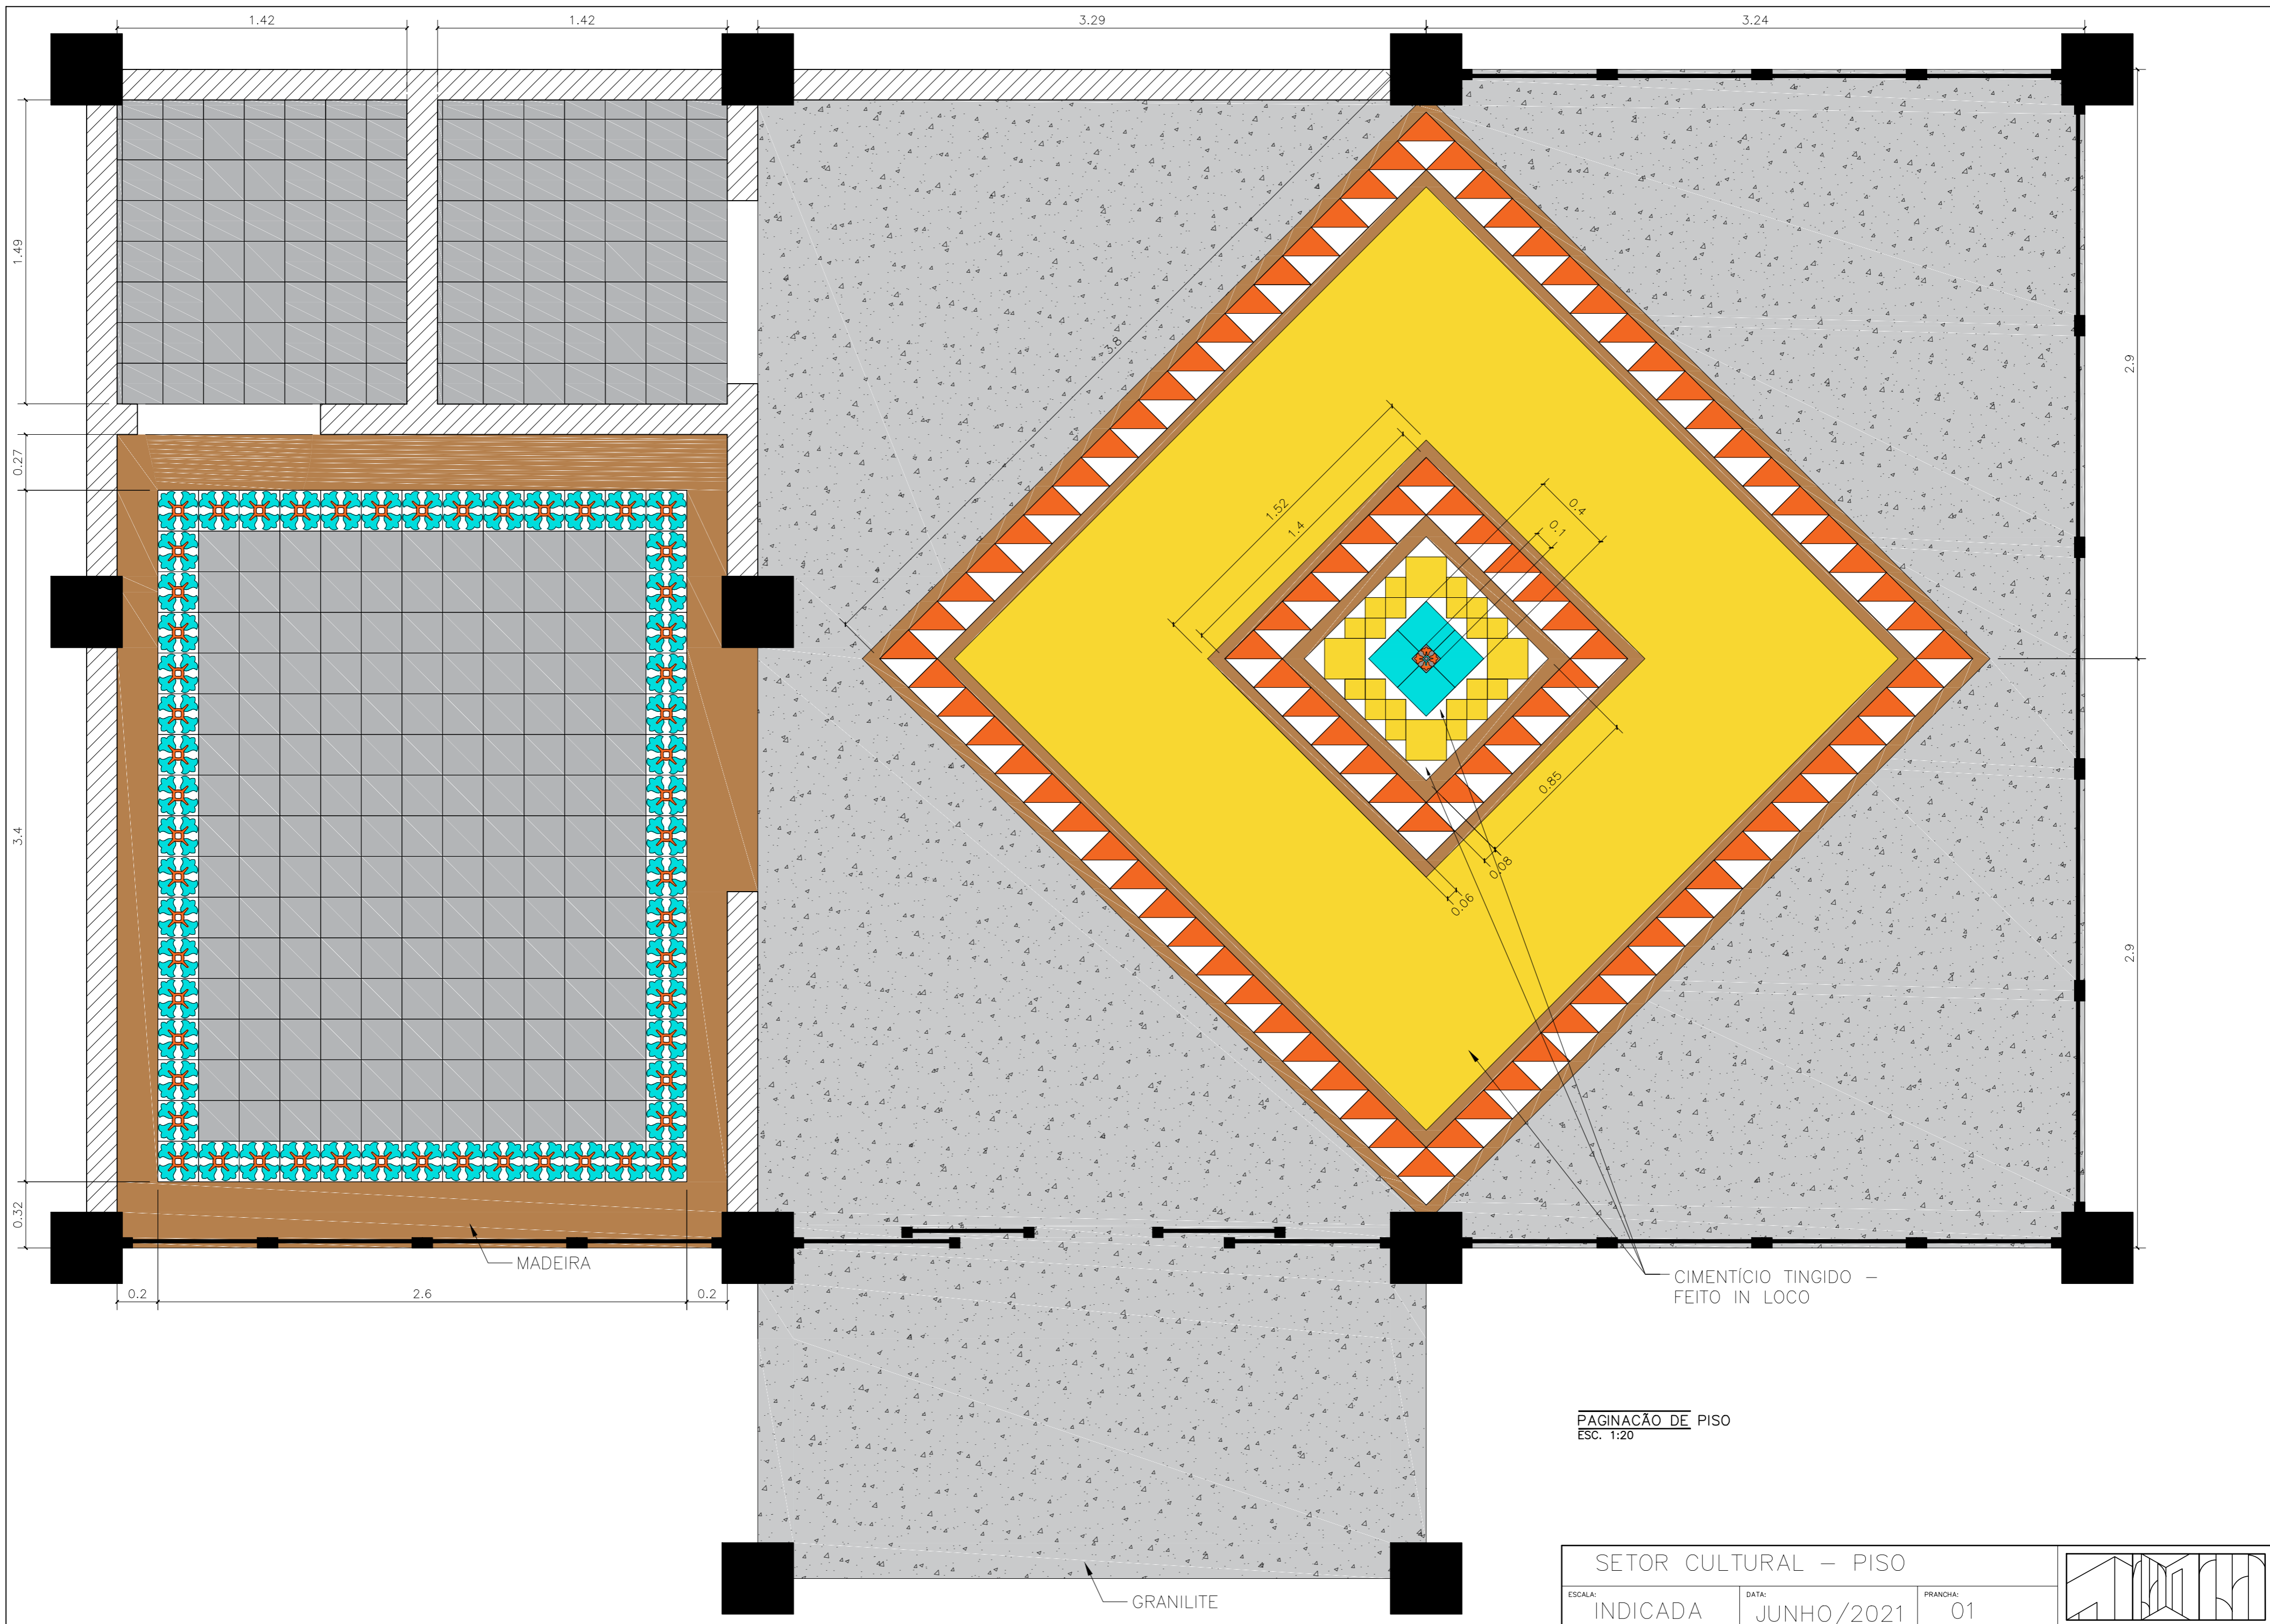

PAGINAÇÃO DE PISO
 ESC. 1:20


SETOR CULTURAL – PISO			
ESCALA: INDICADA	DATA: JUNHO/2021	PRANCHA: 01	

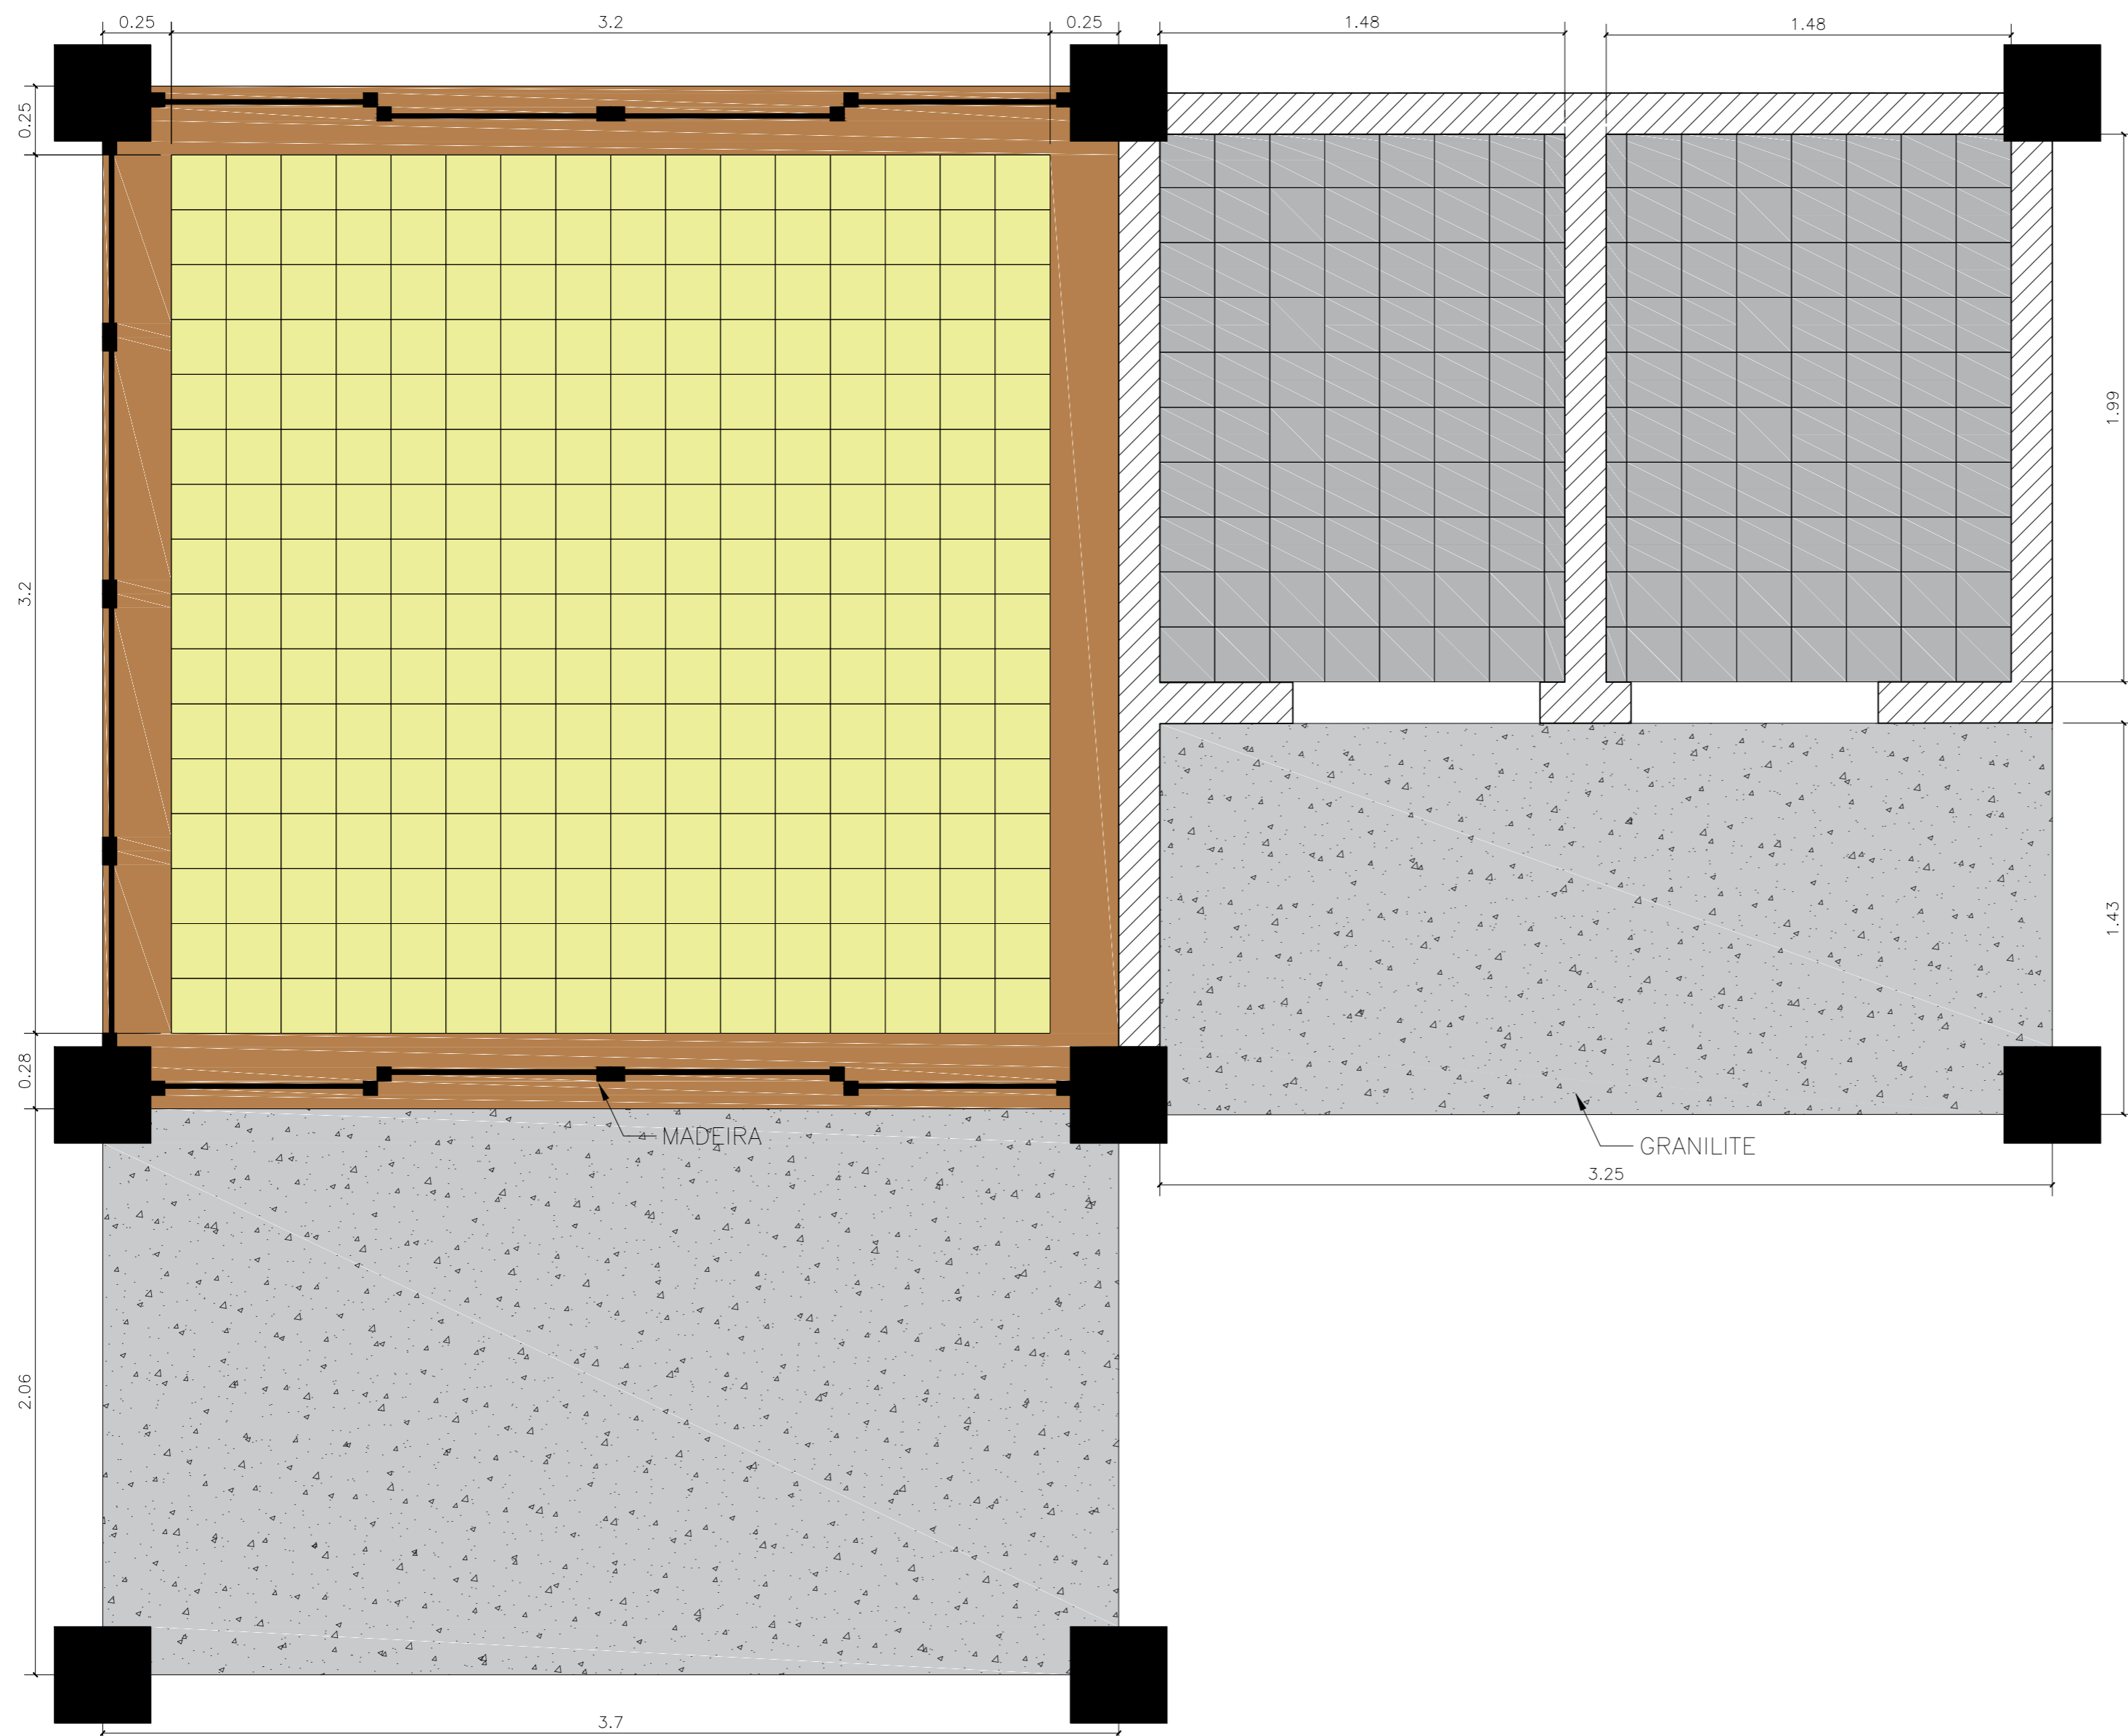


QUANTITATIVO DE REVESTIMENTOS

LADRILHO LISO CINZA 20X20	19,1m ²
LADRILHO LISO AMARELO PASTEL 20X20	10,24m ²
LADRILHO LISO AMARELO 20X20	4 unidades
LADRILHO LISO AMARELO 10X10	20 unidades
LADRILHO LISO VERDE 20X20	4 unidades
LADRILHO LISO LARANJA 20X20	96 unidades
LADRILHO LISO BRANCO 20X20	96 unidades
LADRILHO ESTAMPA 10X10	1 unidade
LADRILHO ESTAMPA 20X20	56 unidades
GRANILITE CINZA	40m ²
MADEIRA	9m ²


PAGINAÇÃO DE PISO
ESC. 1:20

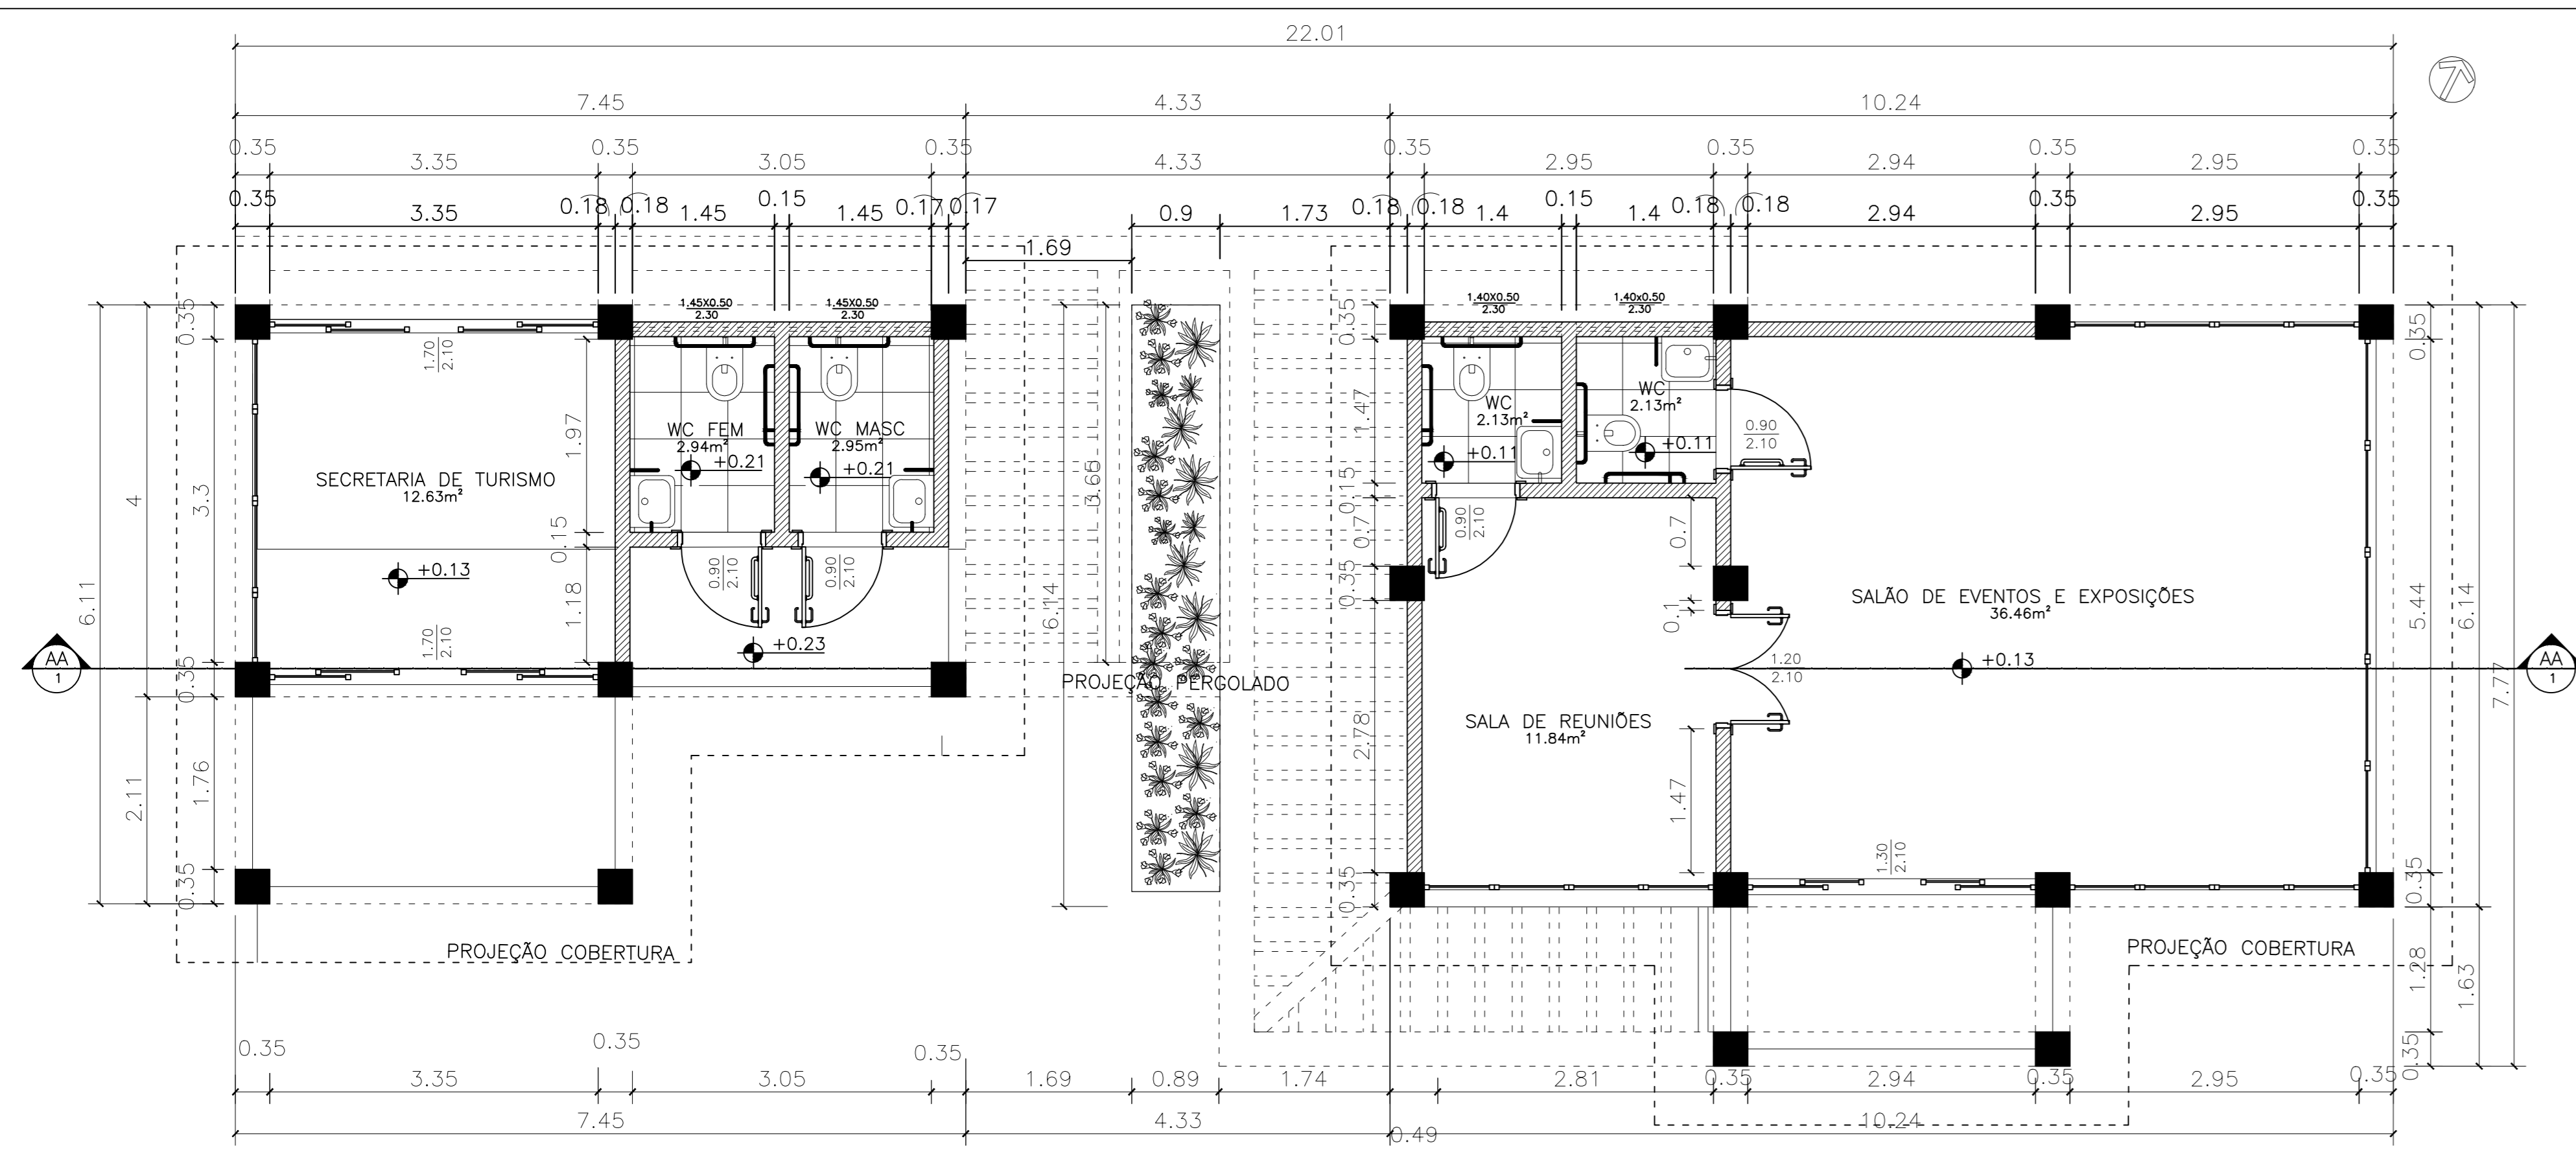


PLANTA BAIXA – SETOR CULTURAL
ESC. 1:50

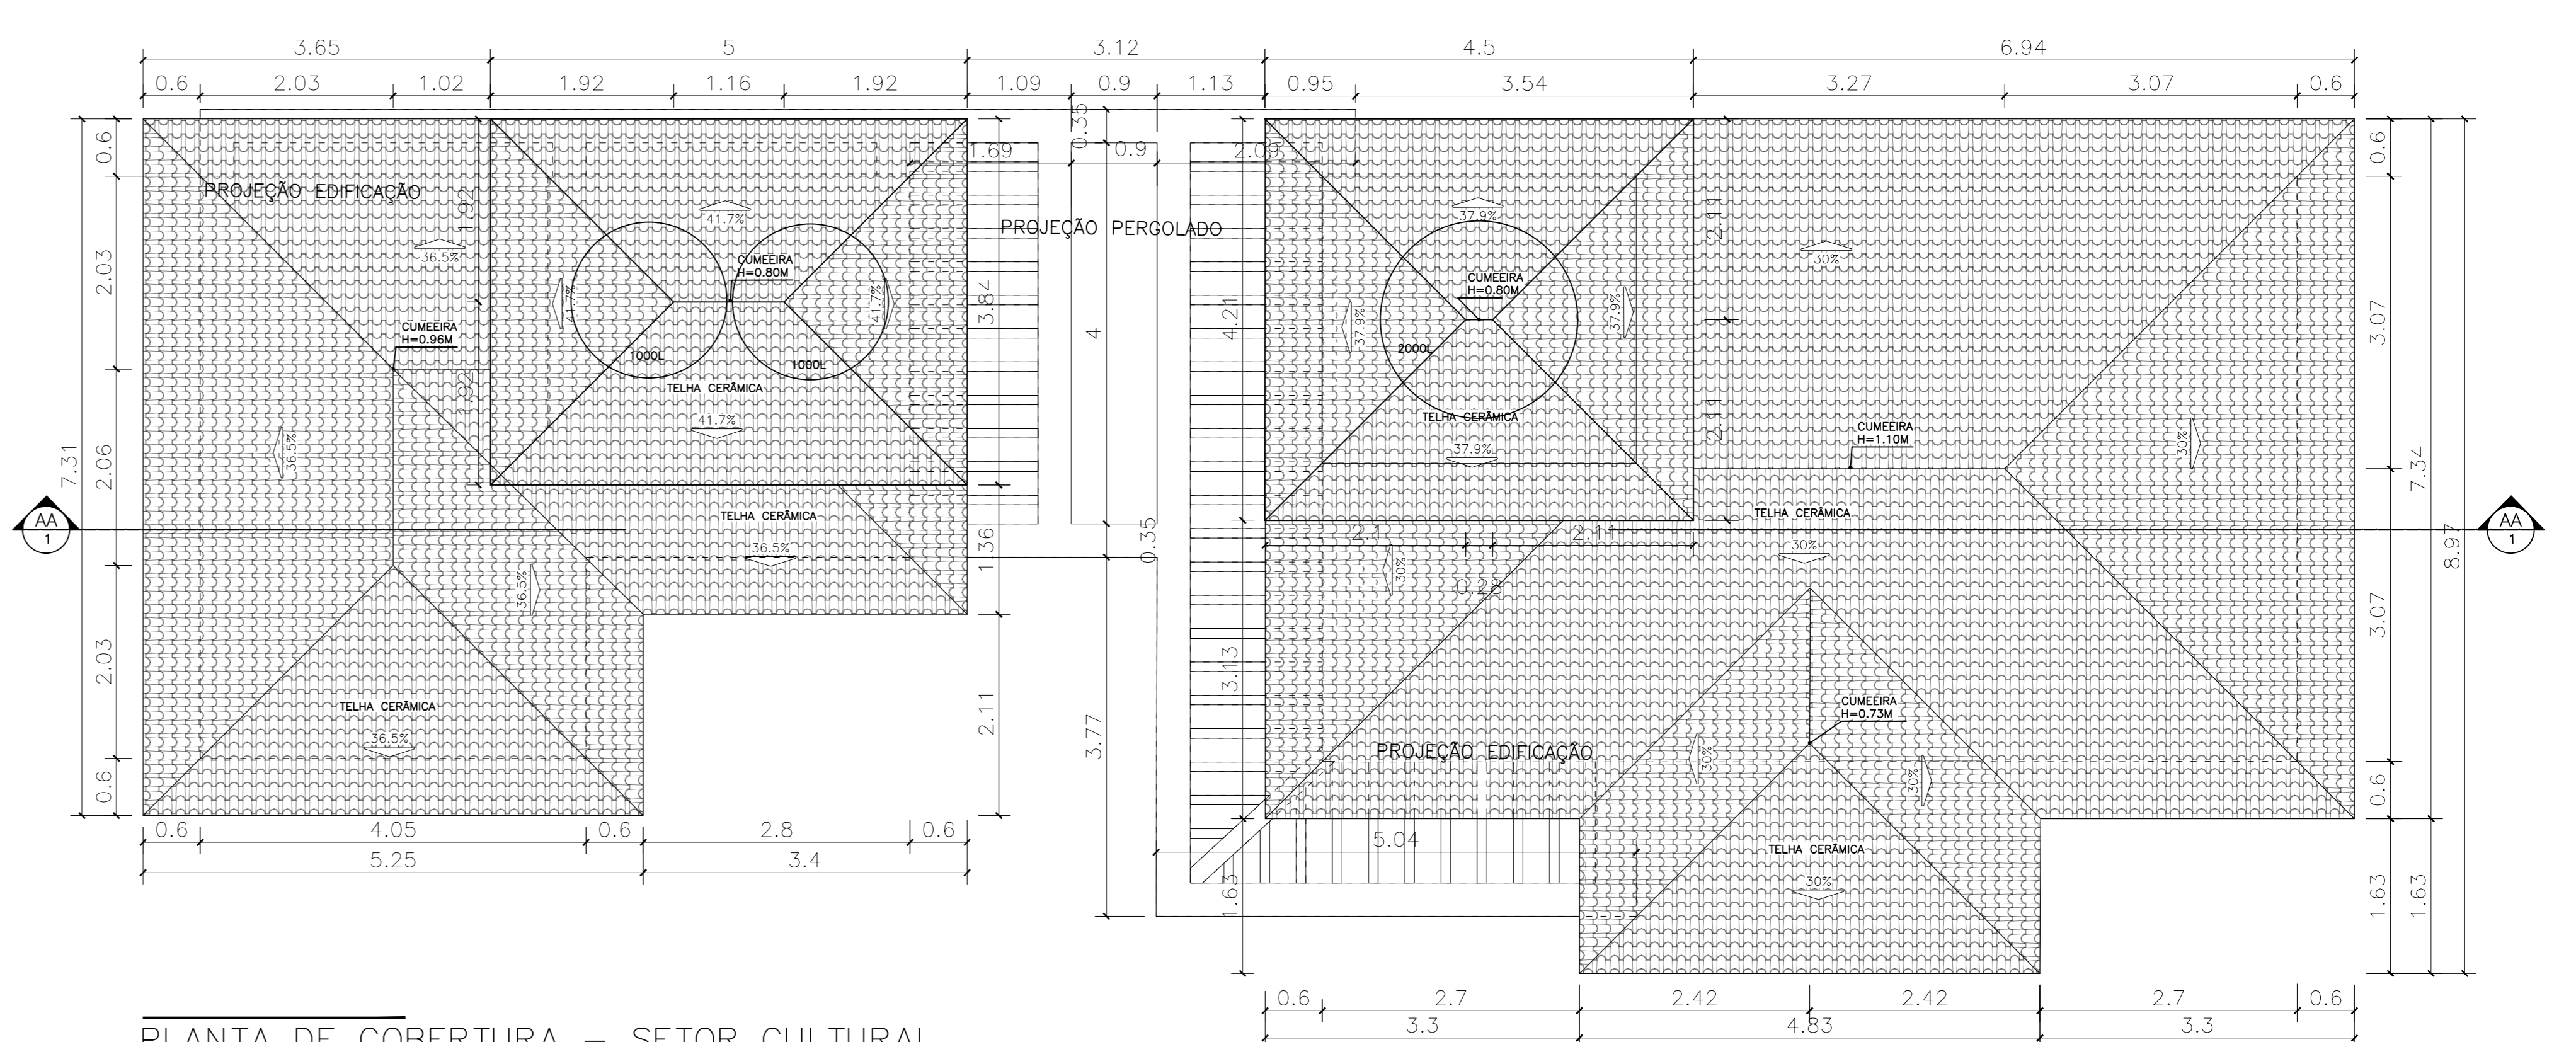


PLANTA DE COBERTURA – SETOR CULTURAL
ESC. 1:50

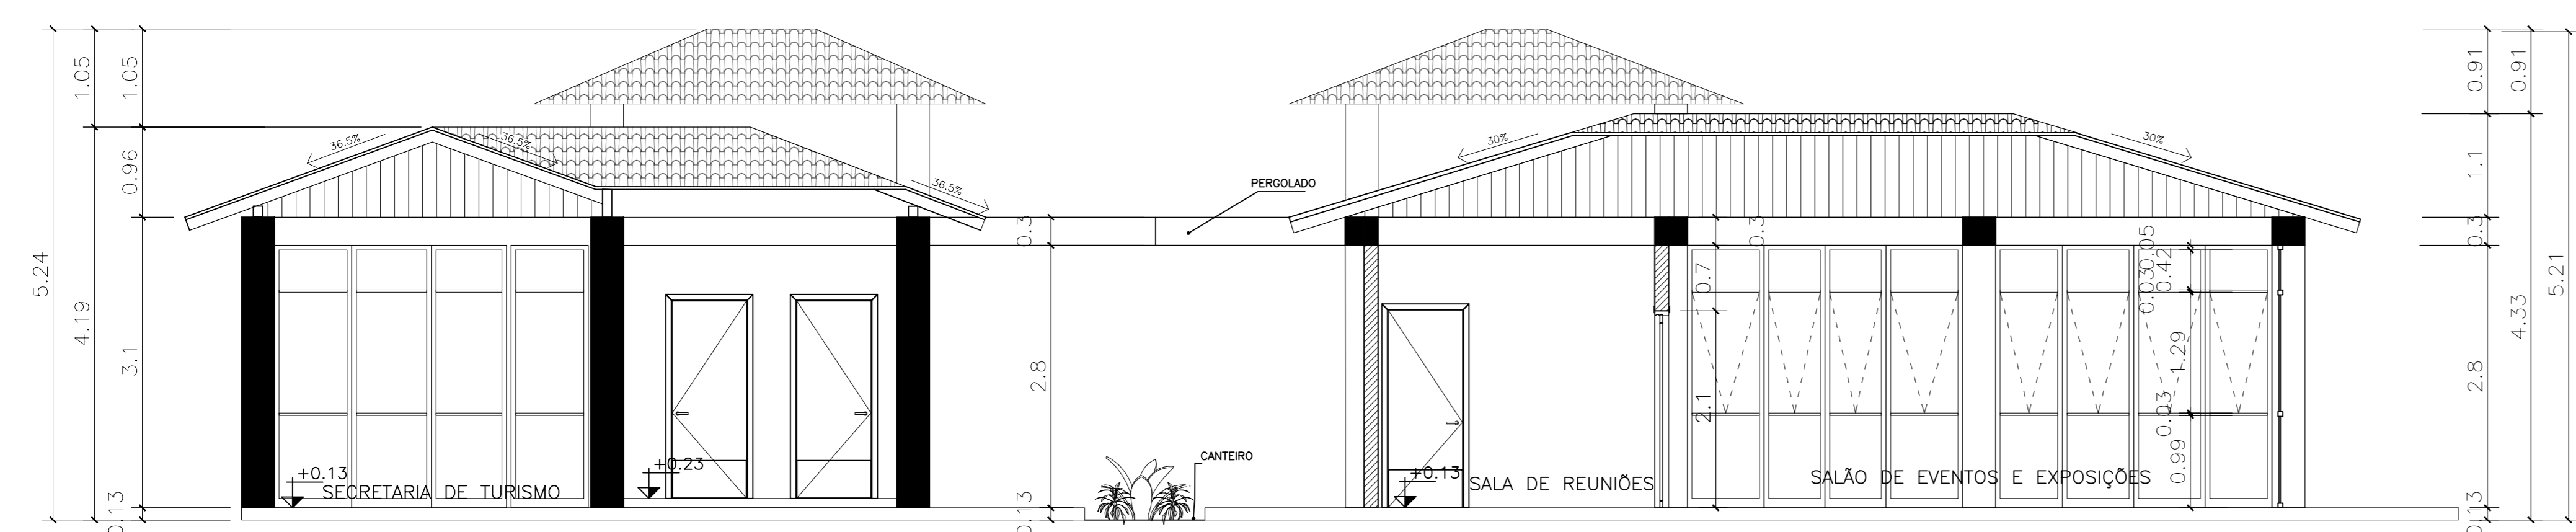


CORTE AA – SETOR CULTURAL

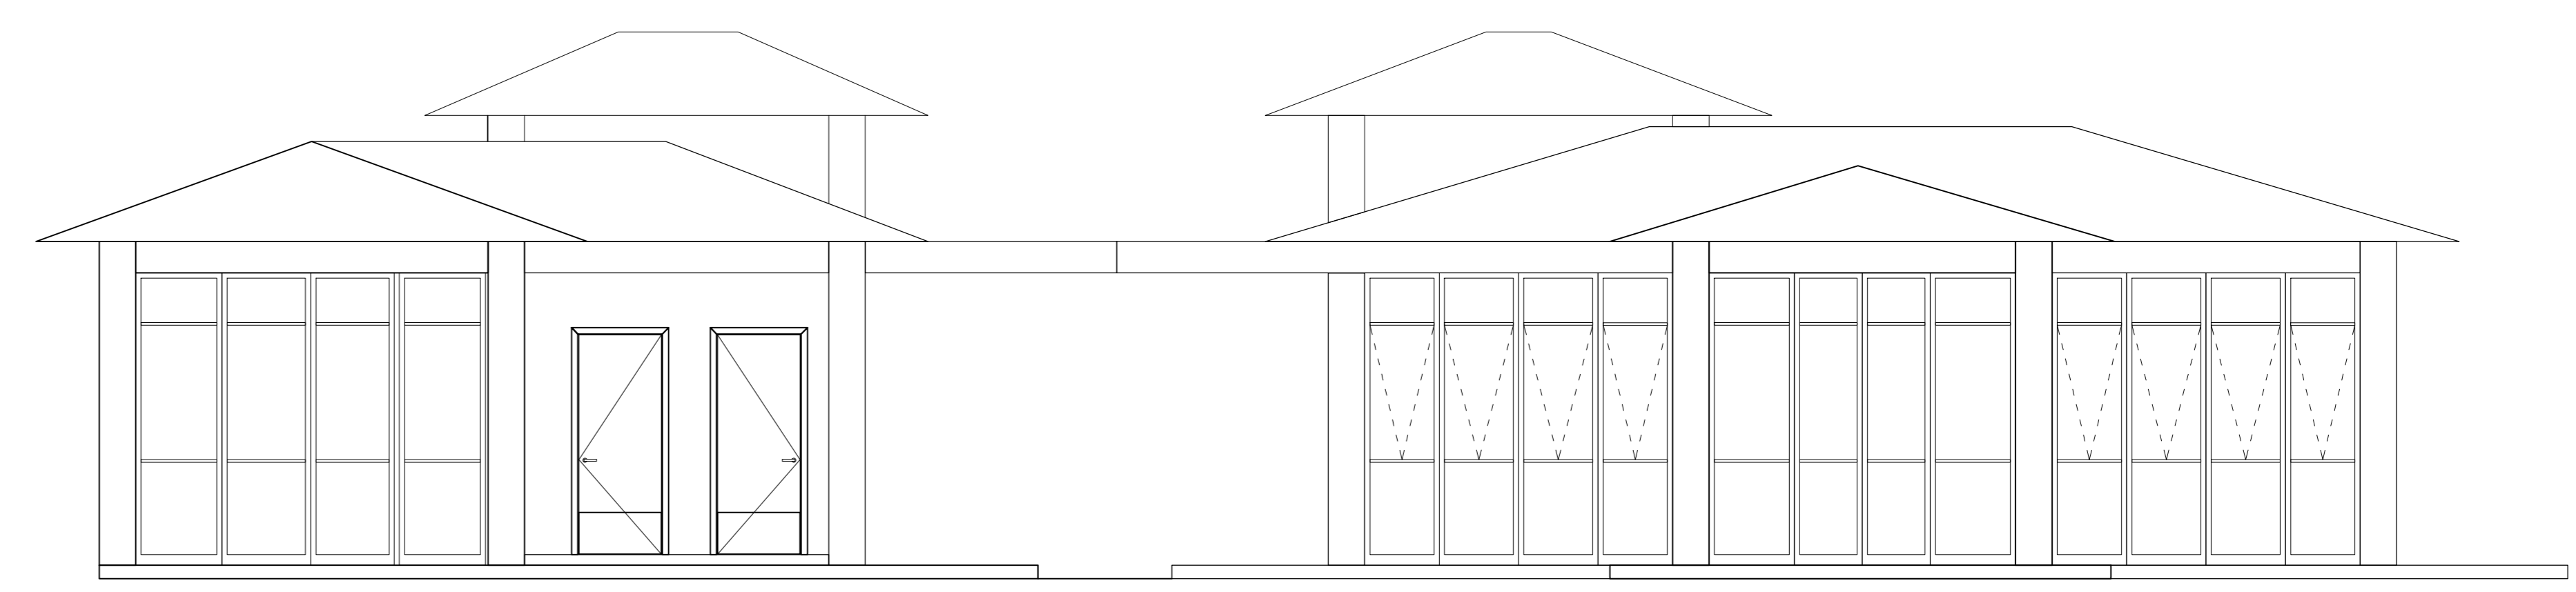


FACHADA FRONTAL – SETOR CULTURAL
ESC. 1:50

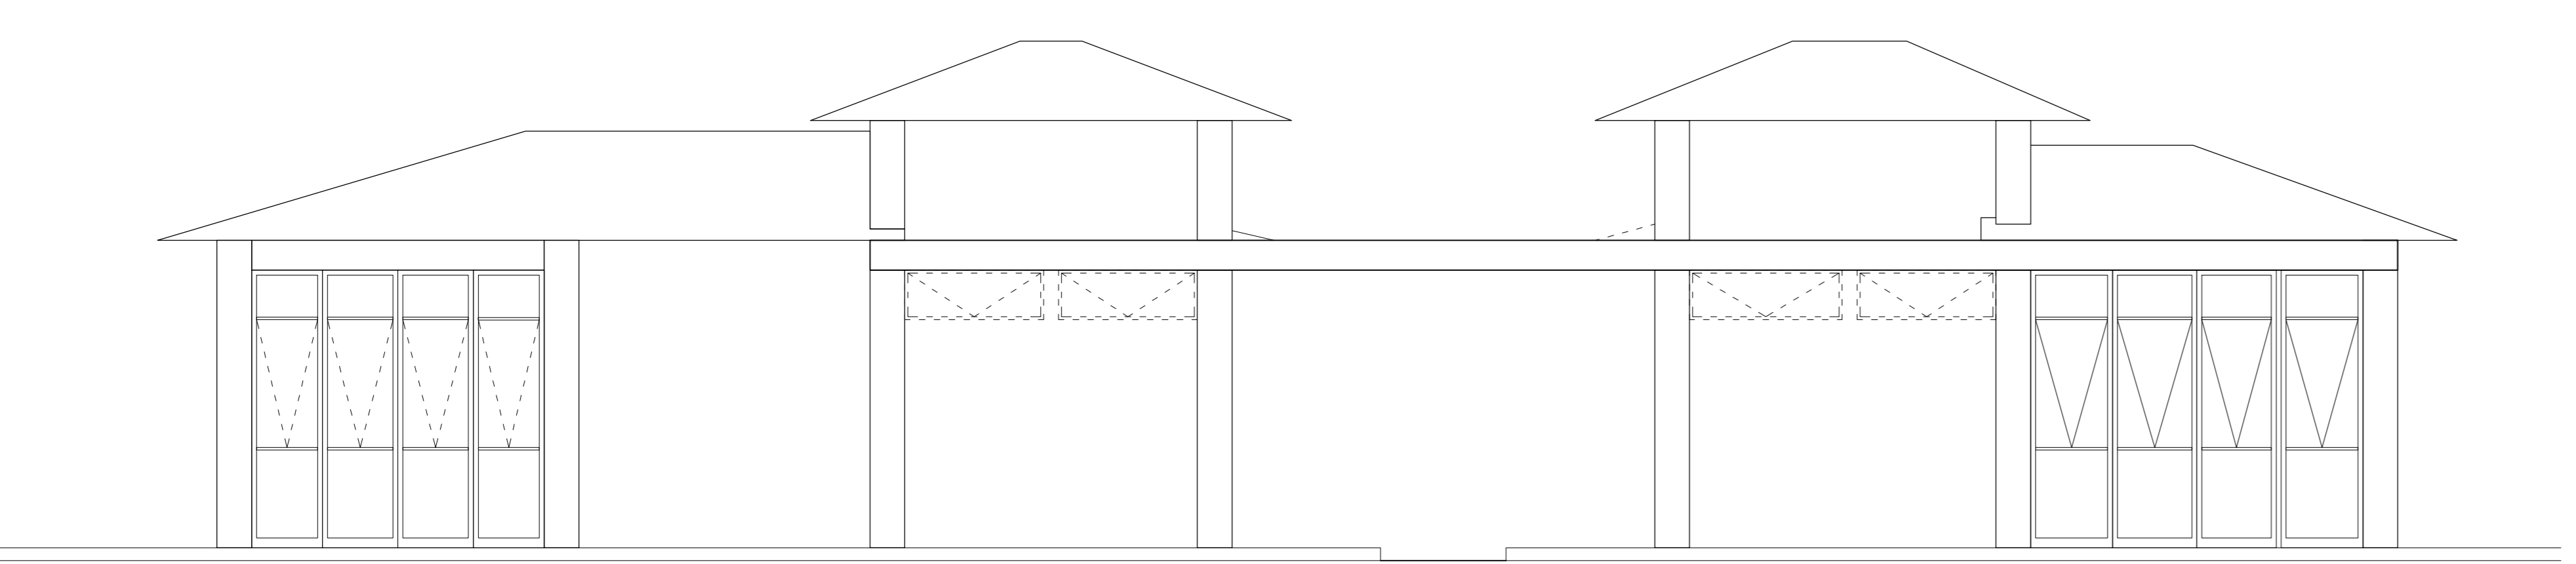


FACHADA POSTERIOR – SETOR CULTURAL
ESC. 1:50

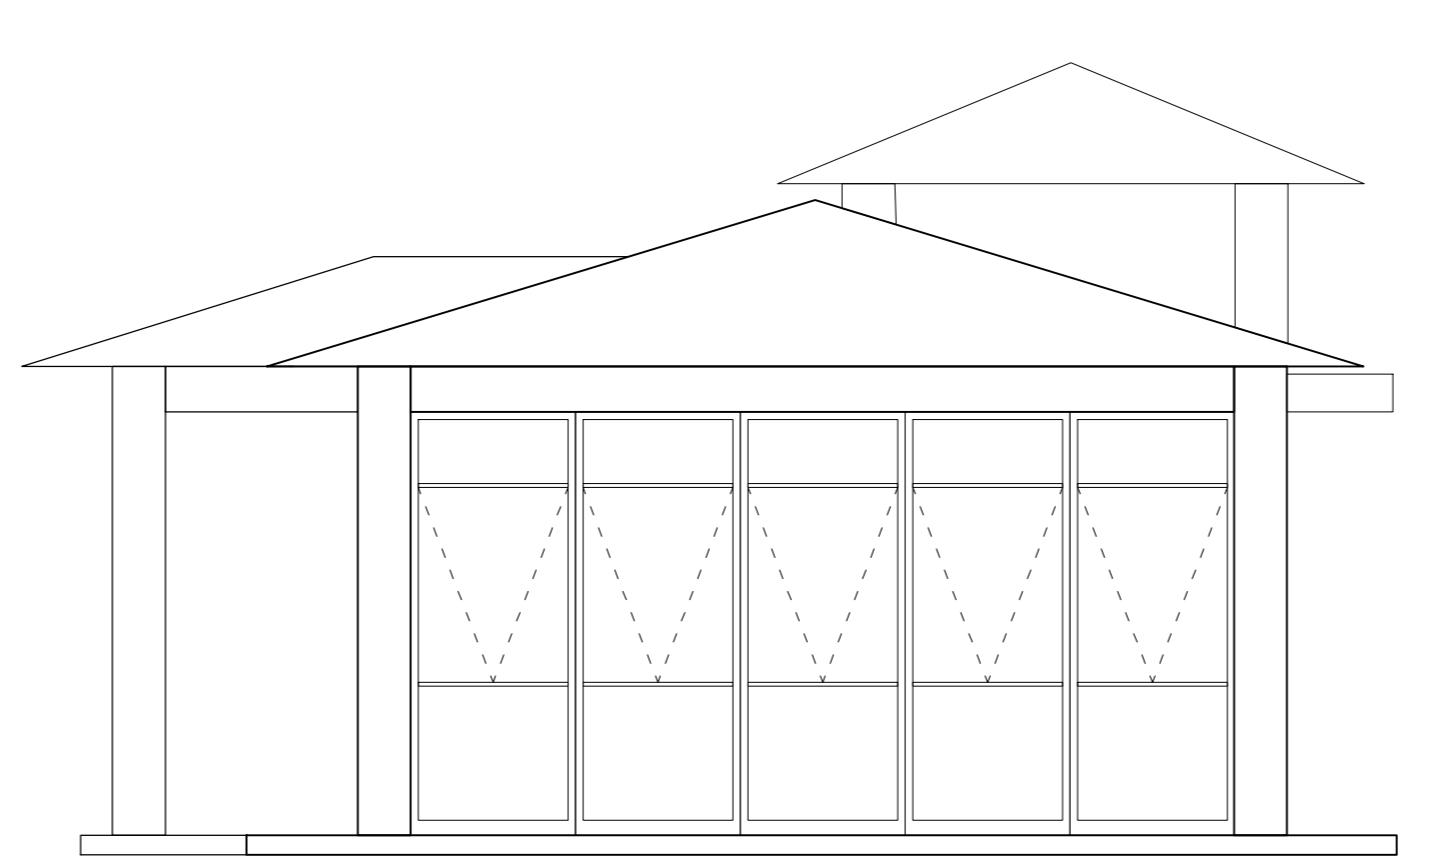


FACHADA LATERAL ESQUERDA – SETOR CULTURAL
ESC. 1:50

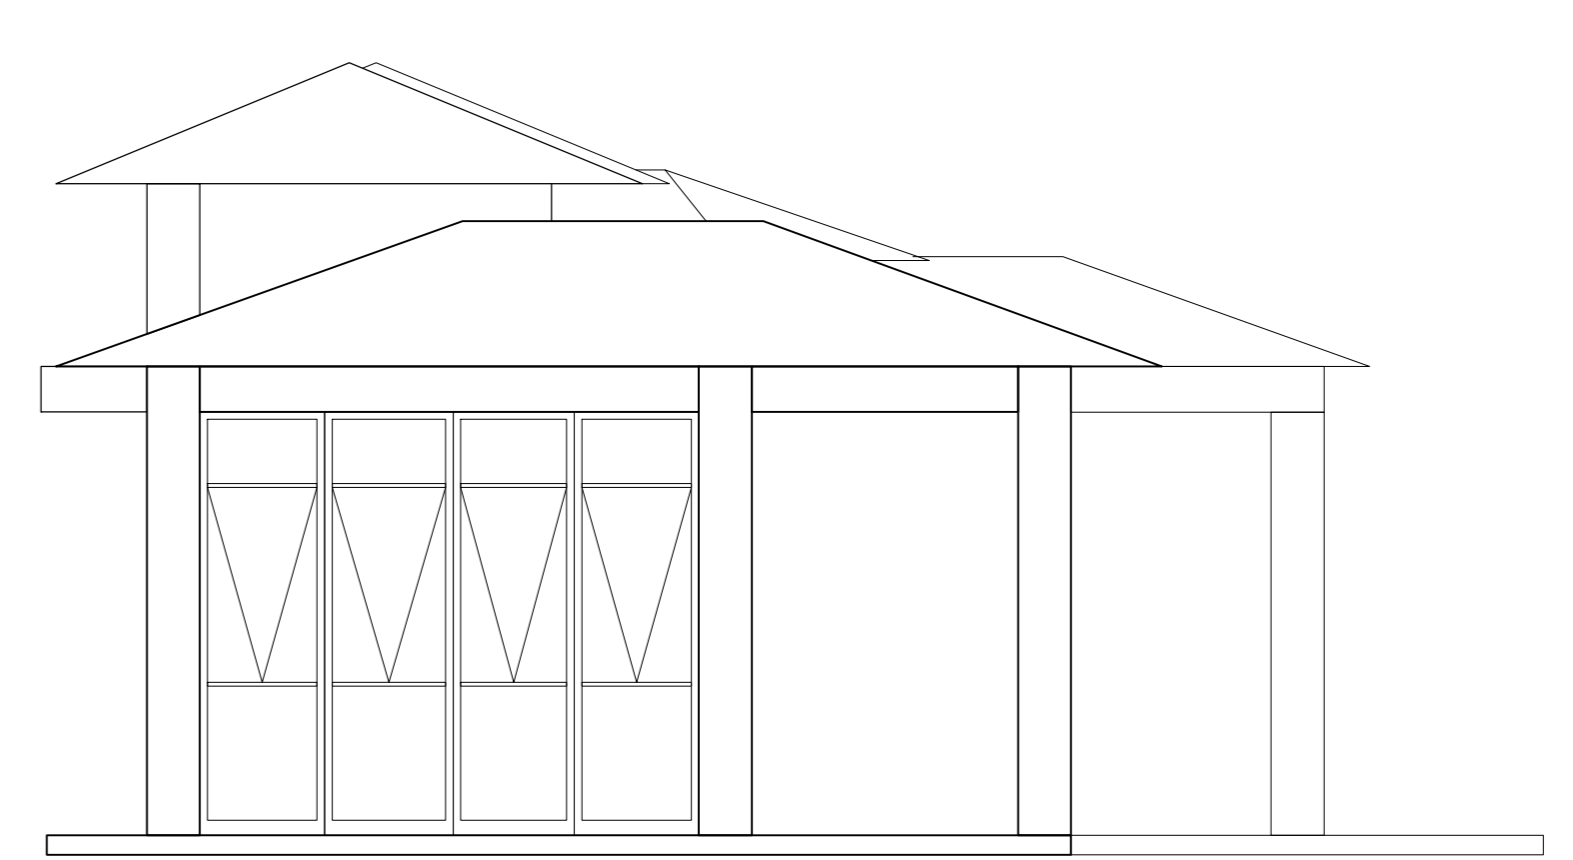


FACHADA LATERAL DIREITA – SETOR CULTURAL
ESC. 1:50

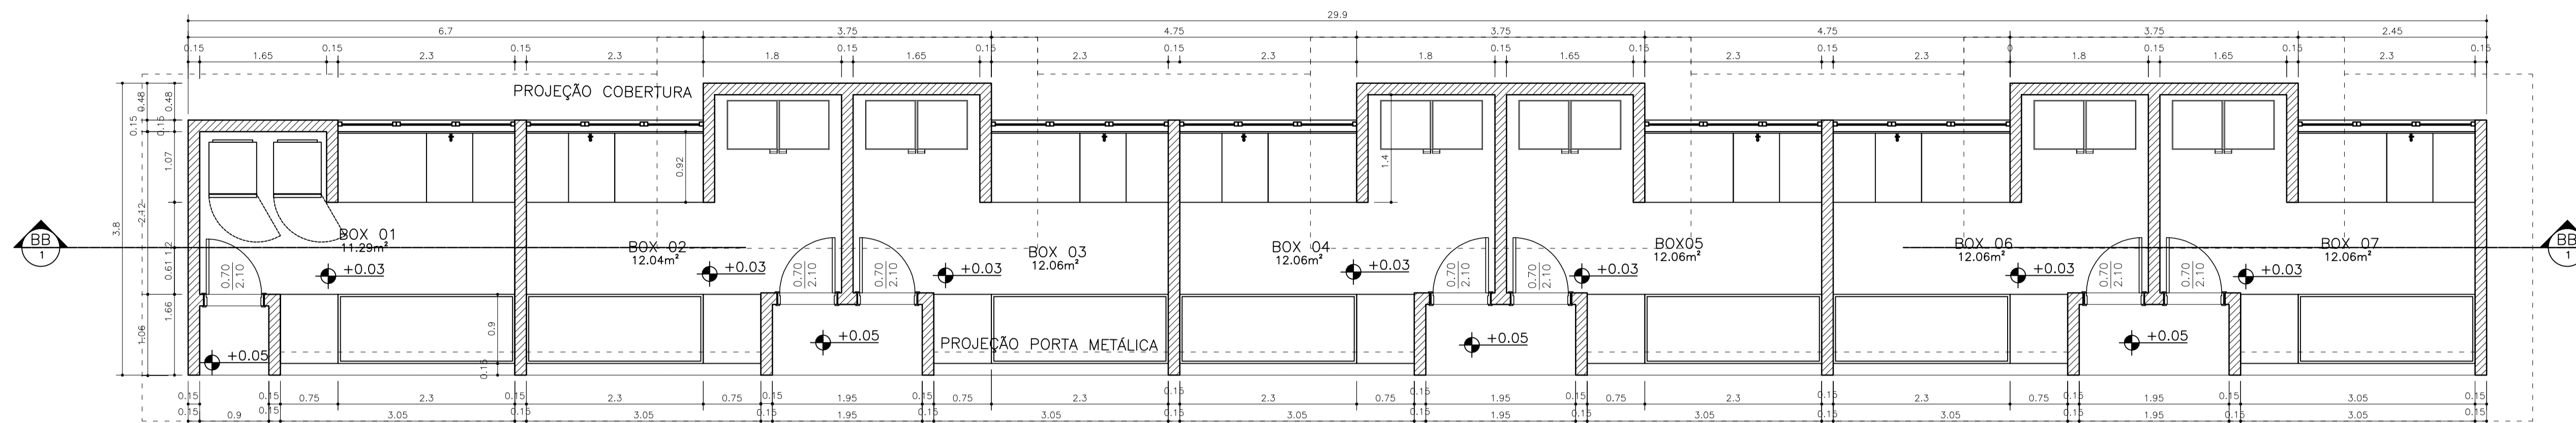


PLANTA BAIXA – MERCADO DE PEIXE
ESC. 1:50

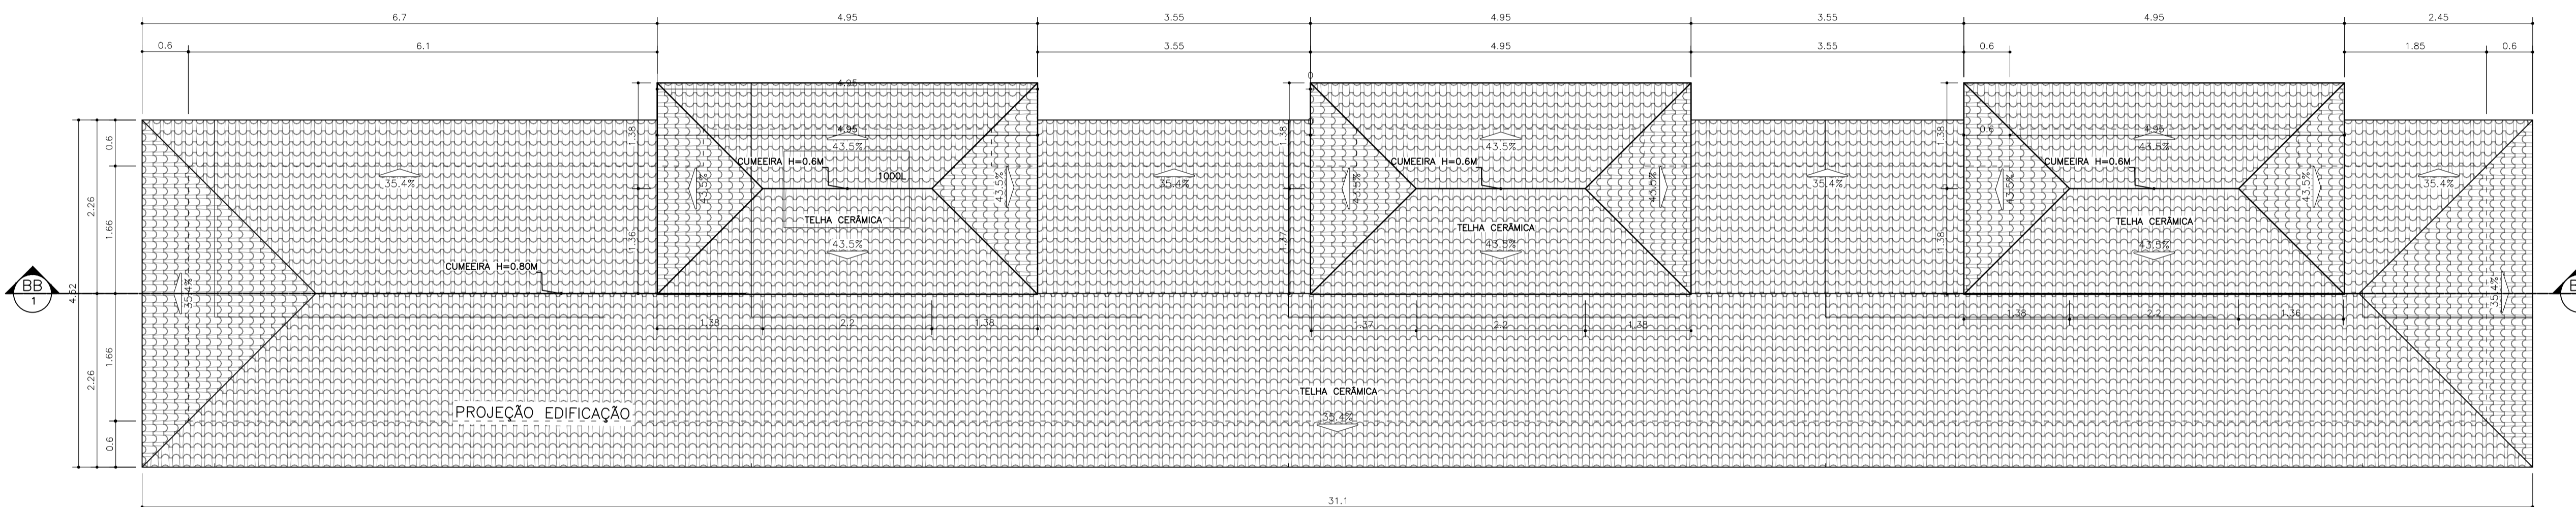


PLANTA DE COBERTURA – MERCADO DE PEIXE
ESC. 1:50

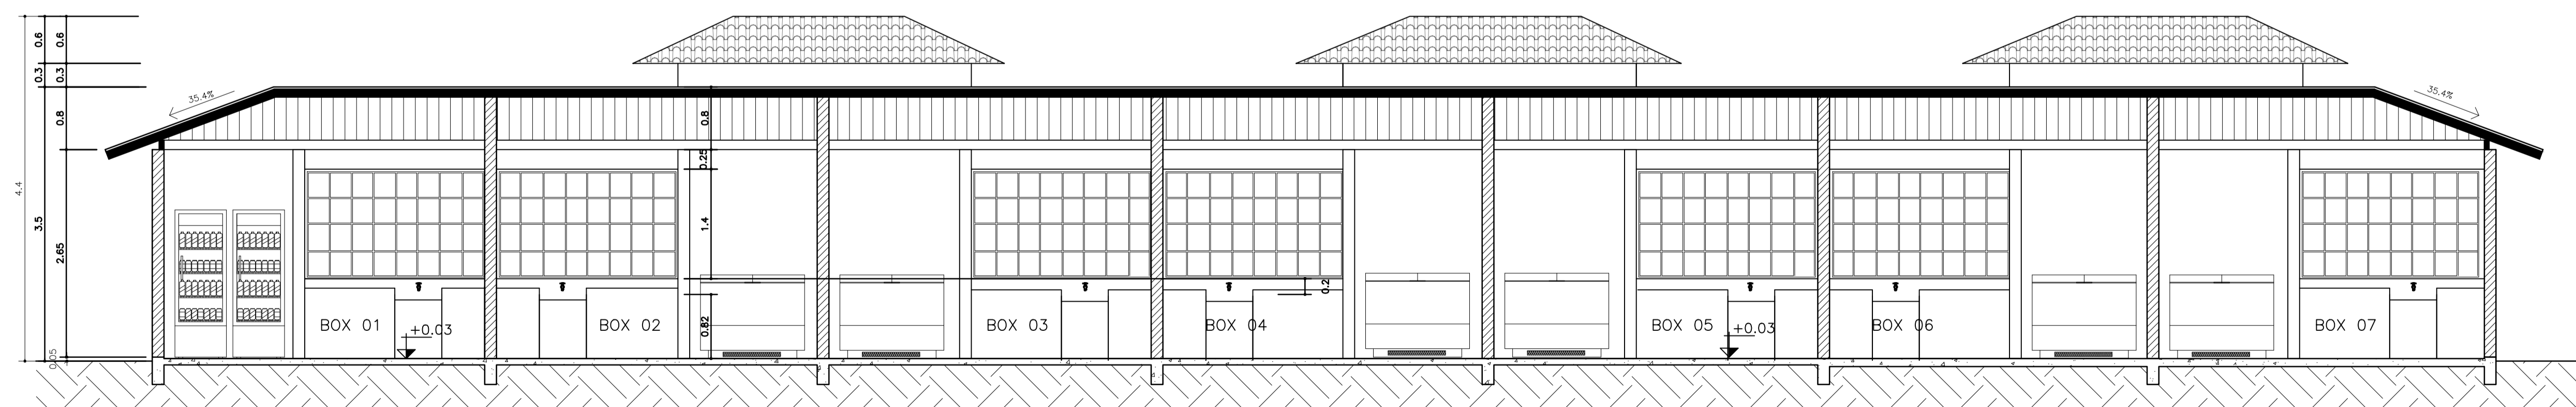


CORTE BB – MERCADO DE PEIXE
ESC. 1:50

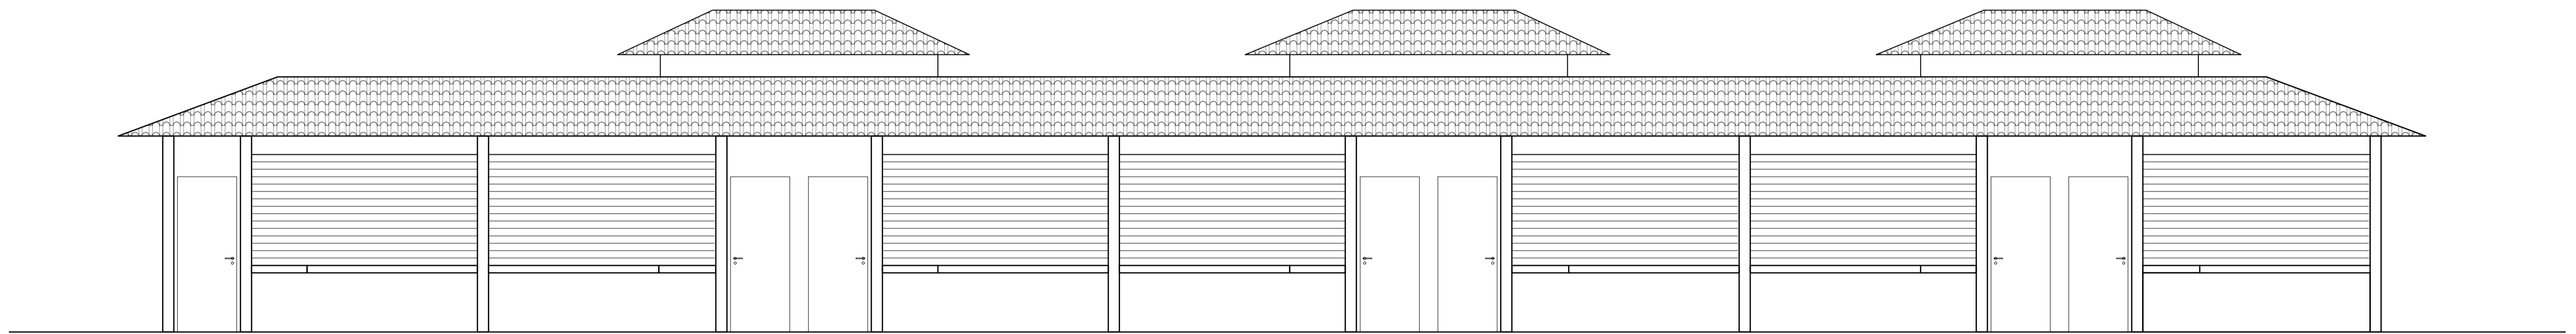


FACHADA FRONTAL – MERCADO DE PEIXE
 ESC. 1:50

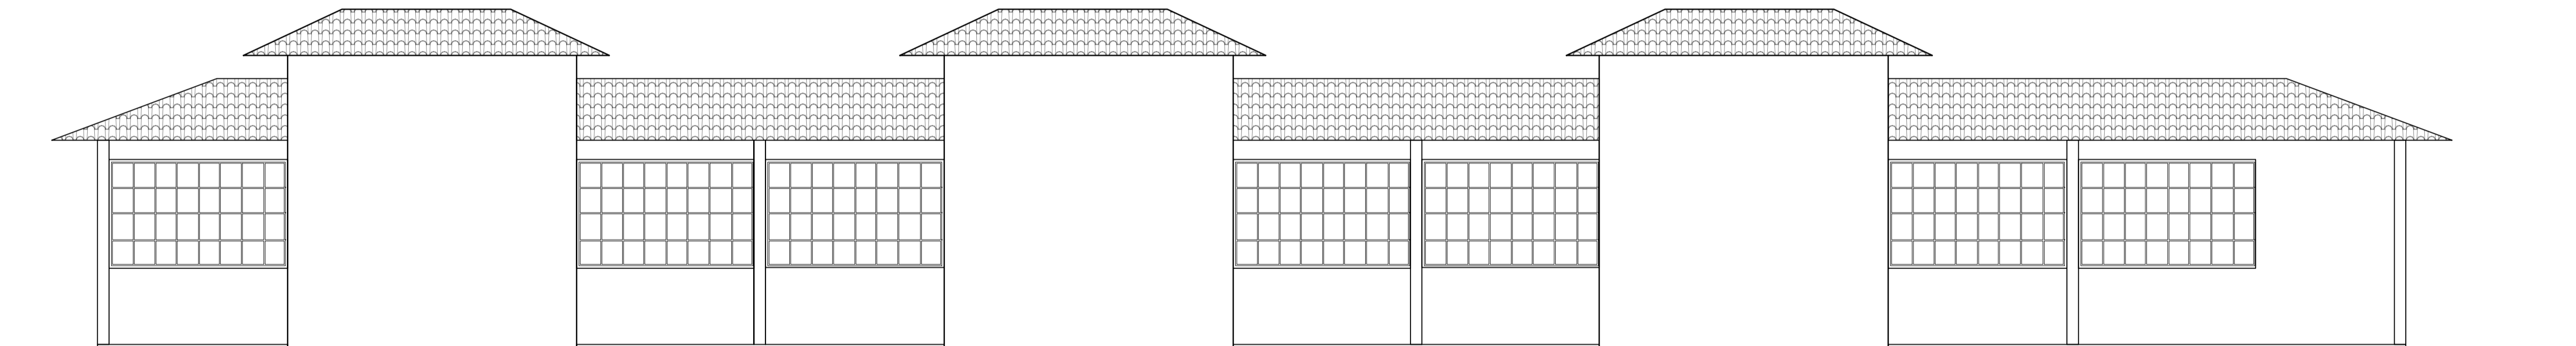


FACHADA POSTERIOR – MERCADO DE PEIXE
 ESC. 1:50

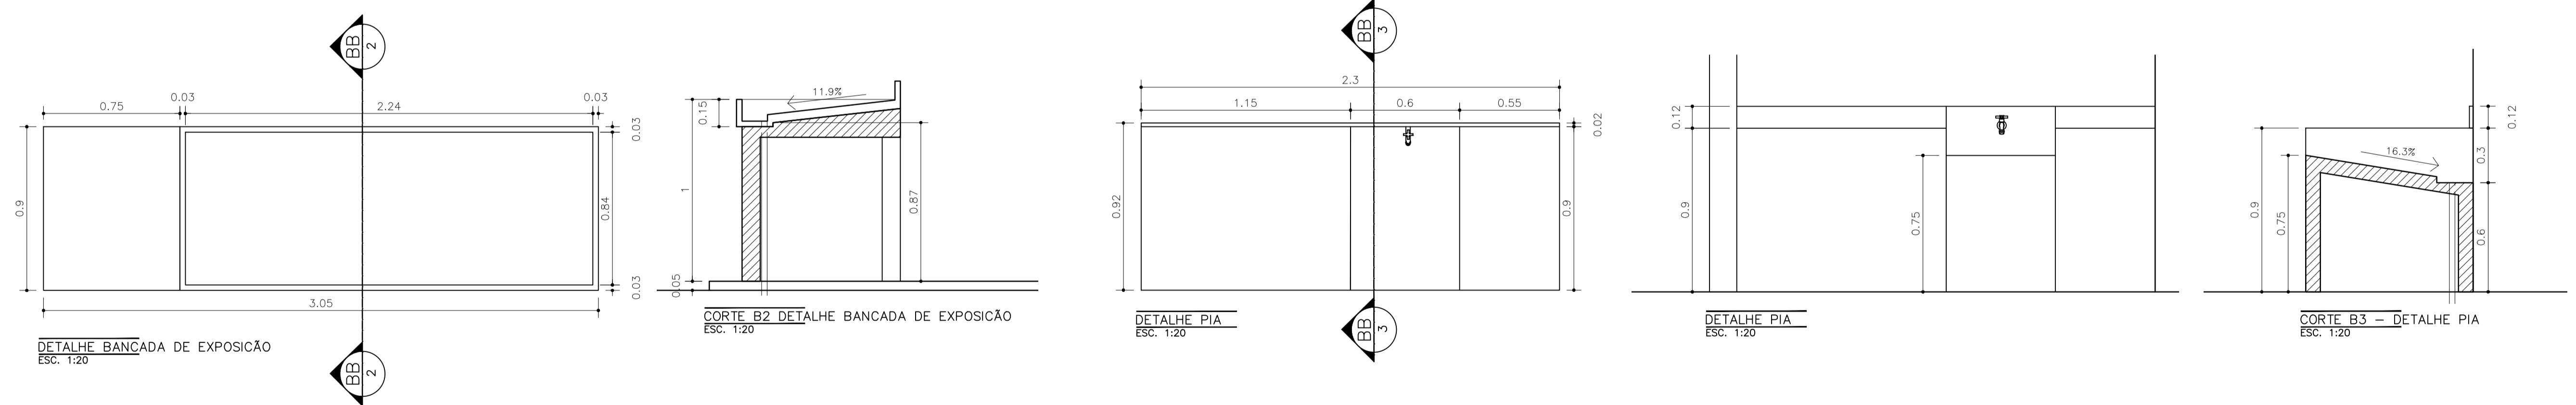


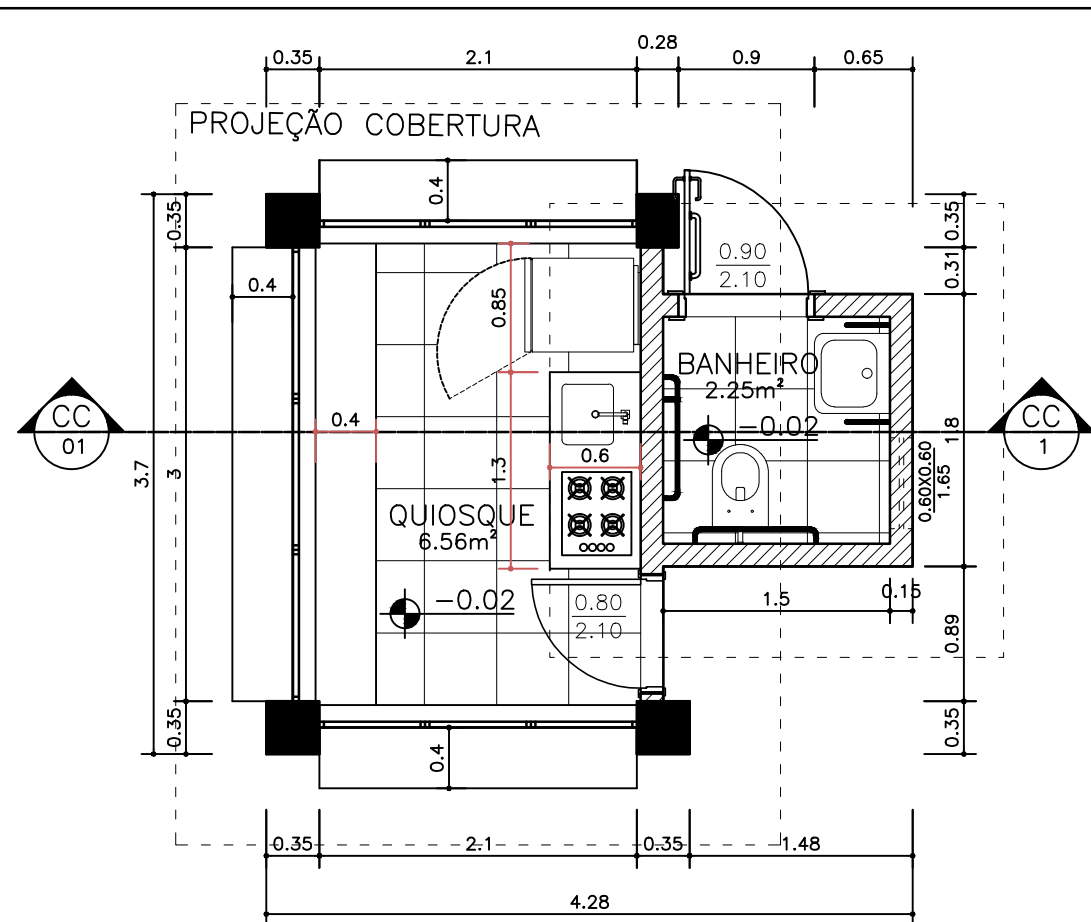


PLANTA BAIXA – QUIOSQUE
ESC. 1:50

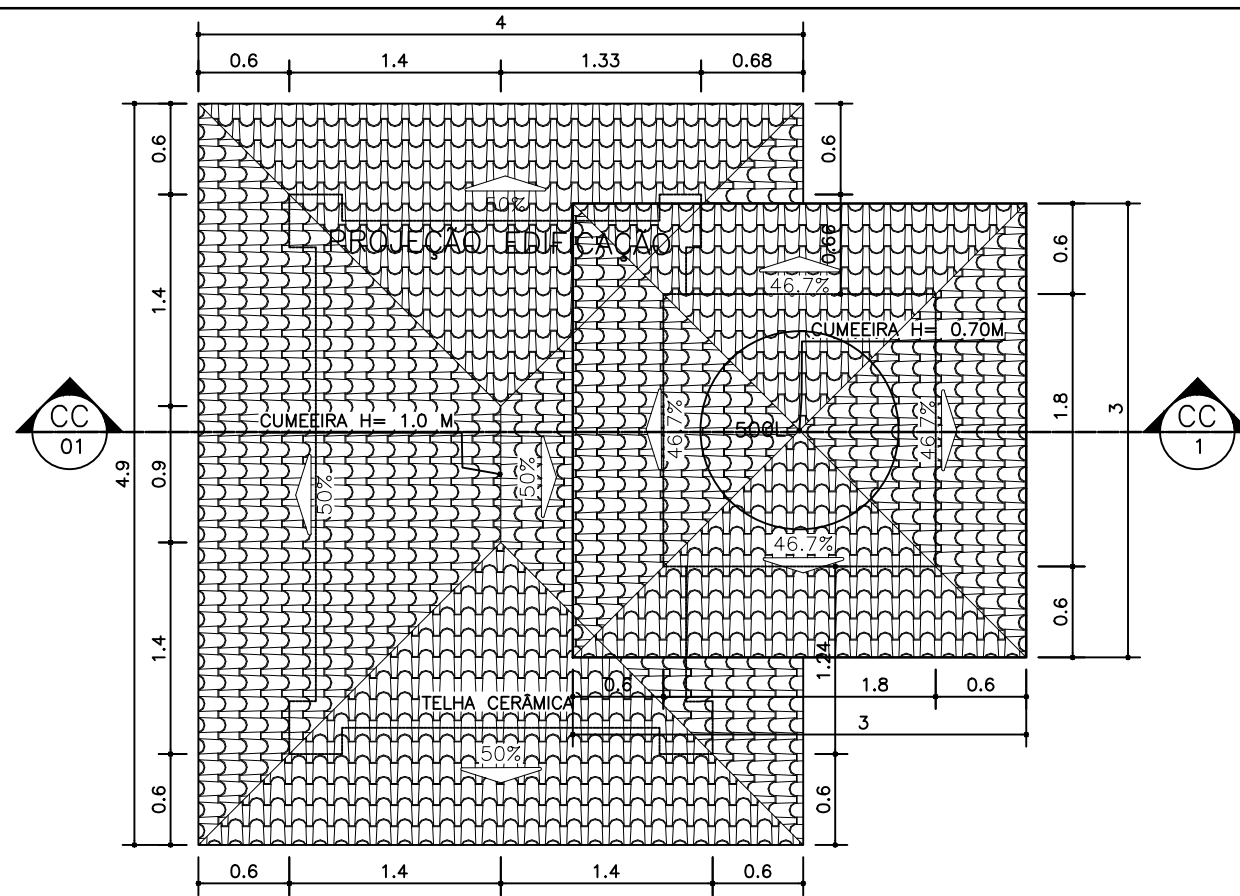

PLANTA DE COBERTURA – QUIOSQUE
ESC. 1:50

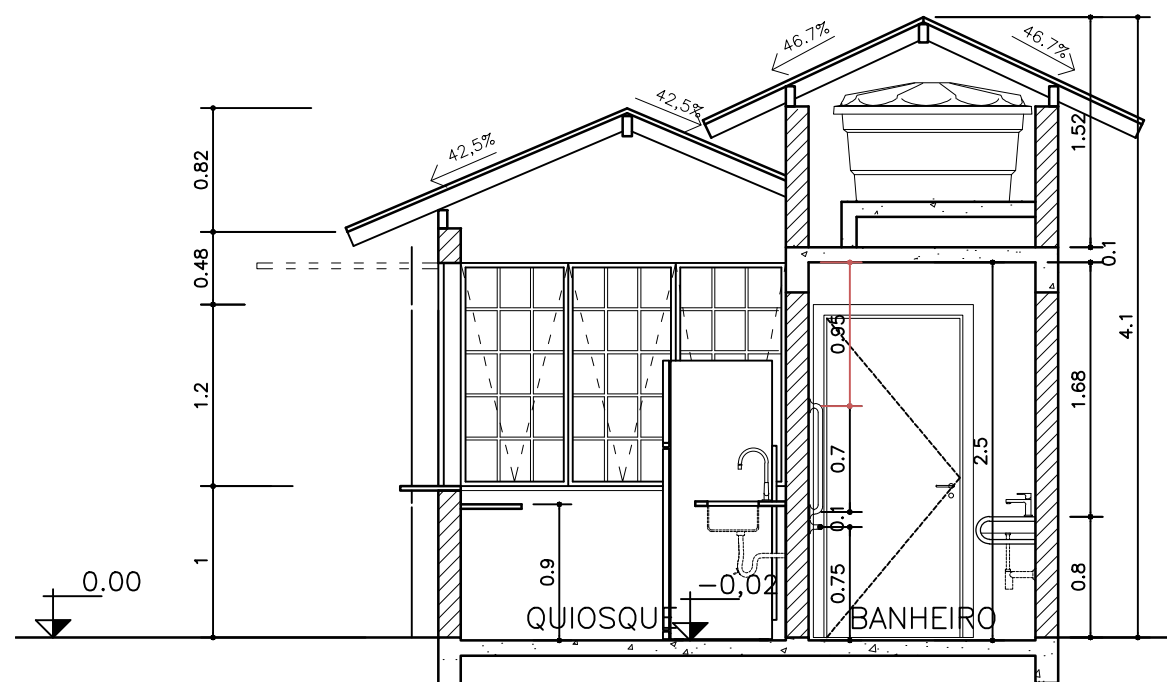

CORTE CC – QUIOSQUE
ESC. 1:50

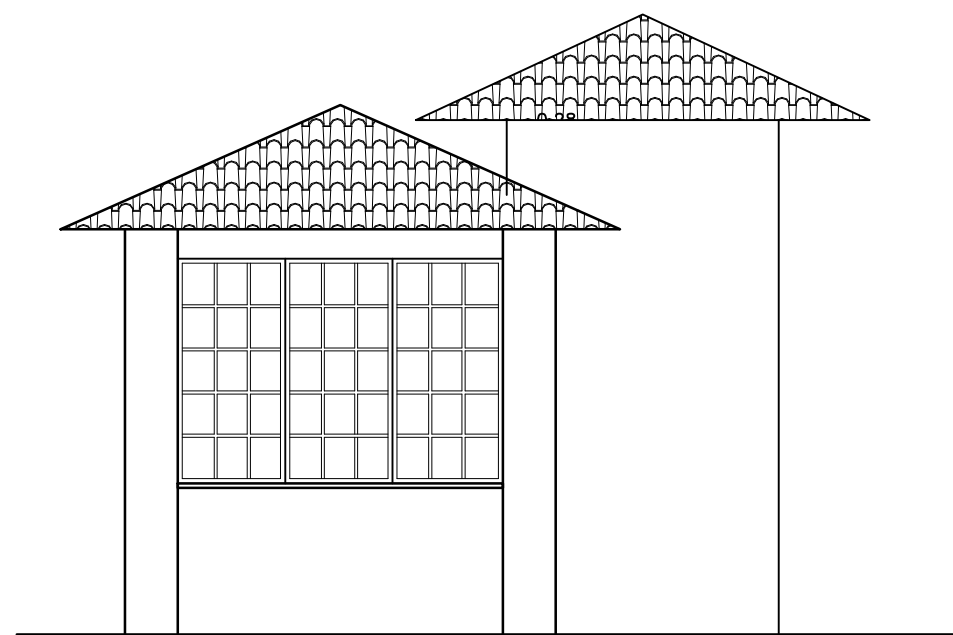

FACHADA FRONTAL – QUIOSQUE
ESC. 1:50

QUIOSQUE – MODELO ÚNICO REPLICADO

ESCALA:
1/50

DATA:
JUNHO/2021

PRANCHA:
UNICA

