




1 PLANTA DE SITUAÇÃO  
ESCALA: 1:250

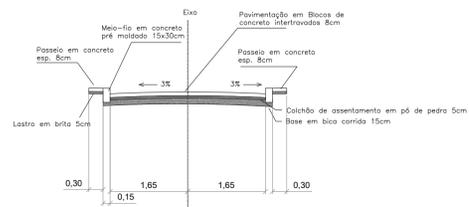

PERFIL A-A

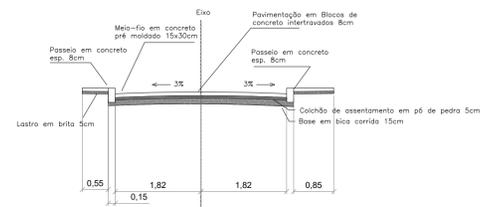


PERFIL B-B

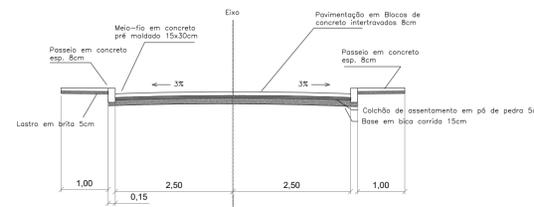

PERFIL C-C

2 PERFIS TRANSVERSAIS  
ESCALA: 1:75

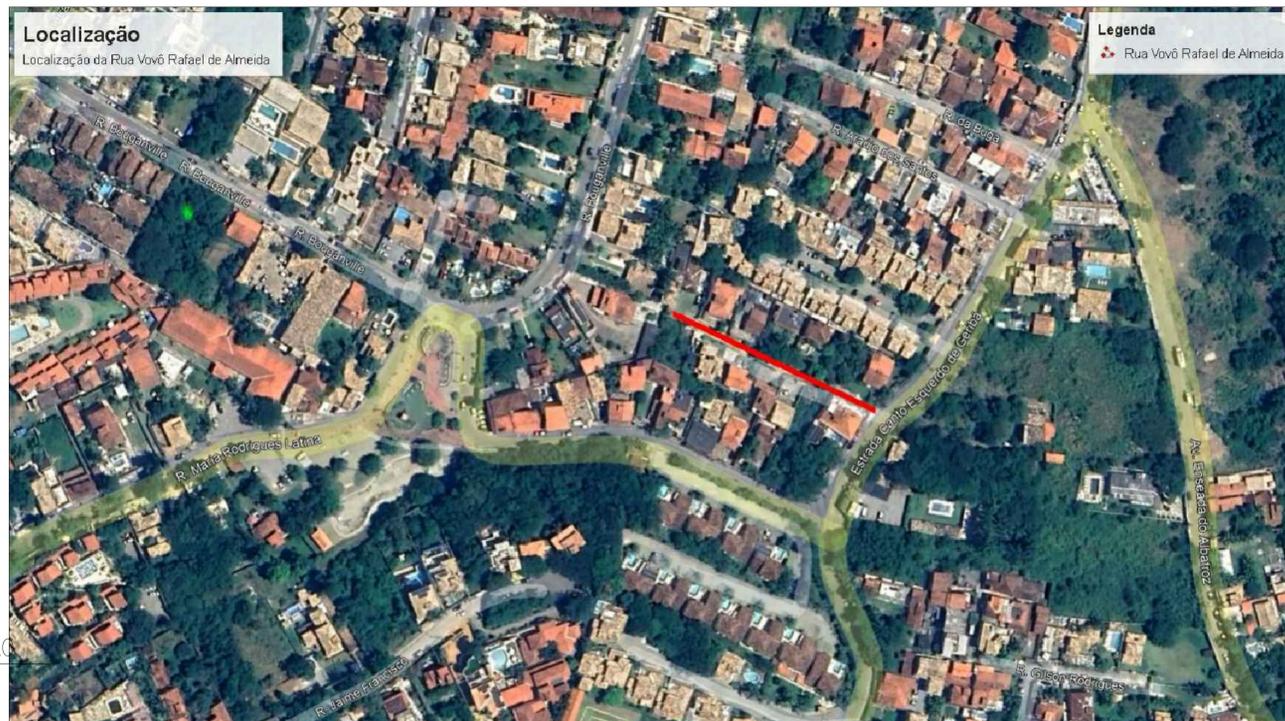

3 LOCALIZAÇÃO  
S. ESCALA



PREFEITURA MUNICIPAL DE ARMAÇÃO DOS BUZIOS  
SECRETARIA DE OBRAS, SANEAMENTO E DRENAGEM

**PAVIMENTAÇÃO DA RUA VOVÔ RAFAEL DE ALMEIDA**

DENOMINAÇÃO / ENDEREÇO:

**PROJETO DE PAVIMENTAÇÃO DA RUA VOVÔ RAFAEL DE ALMEIDA NO BAIRRO DE GERIBÁ**

RESPONSABILIDADE:  
SECRETARIA DE OBRAS, SANEAMENTO E DRENAGEM

N. PROCESSO:

ESCALA:	PRANCHA:	DATA:	ASSUNTO:
INDICADA	01/01	AGOSTO/2022	ANTE PROJETO

TÍTULO:  
PAVIMENTAÇÃO - SITUAÇÃO E PERFIS

AUTOR DO PROJETO:

RESPONSÁVEL TÉCNICO:

ENQUADRAMENTO:	NUMERO DO DESENHO:	ATUALIZAÇÃO:
----------------	--------------------	--------------

QUADRO DE ÁREAS:



Rua Enseada do Albatroz - CEP: 28952740 Albatroz

Área 1A

Área 1B

Área 1C

Área 1E

Área 1D

Área 1G

Área 1I

Rua Alcatraz - CEP: 28952730 Albatroz

Rua Maria Assunção - CEP: 28953415 Geribá

Rua Cantu Esquerdo de Geribá - CEP: 28952660 Albatroz

Área 1F

Área 1H

Área 1K

Rua Yovó Rafael de Almeida - CEP: 28953410 Geribá

Rua Maria Rodrigues - CEP: 28953400 Geribá

Rua Otis - CEP: 28953425 Geribá

PMAB

4

5

6

7

8

9

10

5

6

7

8

9

10

11

12

13

10 A

11

12

1

2

3

4

5

6

7

1

2

3

4

1 C

4

5

6

7

1 B

J

2

3

4

5

6

1 J

2

3

4