


TELHADO

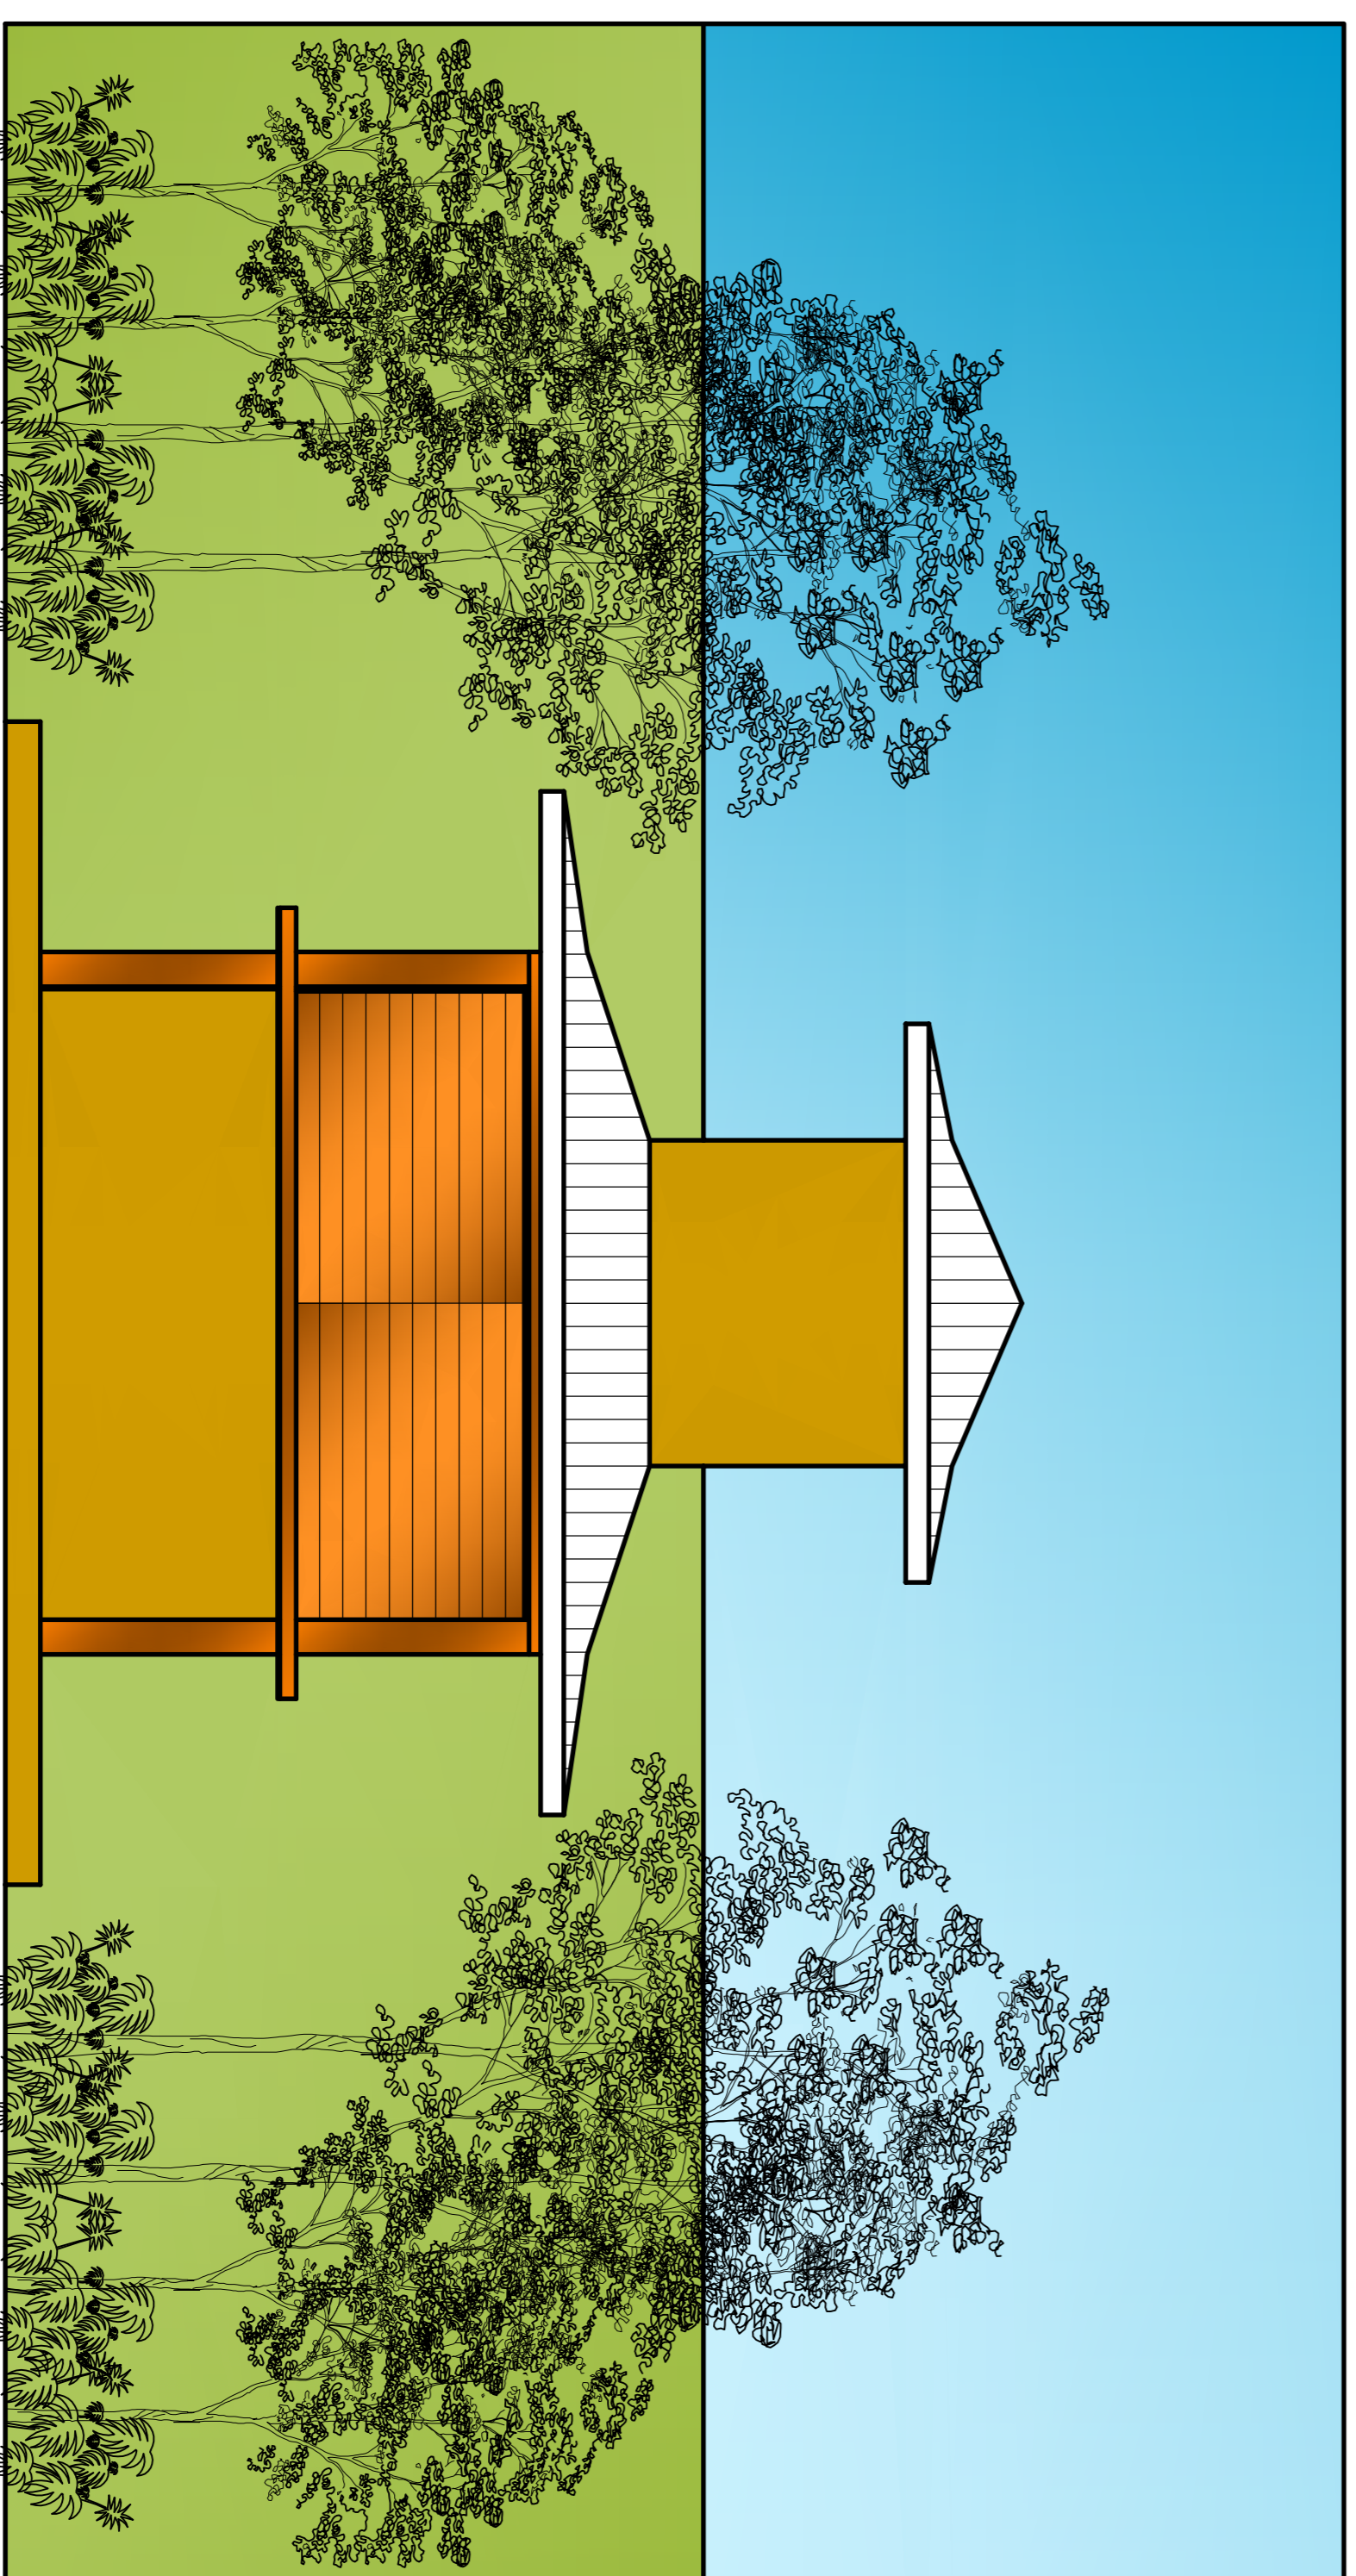

FACHADA

PROJETO PARA REVITALIZAÇÃO DA PRAÇA EMIR FREI DE OLIVEIRA, NO BAIRRO DENOMINADO: MANGUINHOS, EM ARM. DOS BUZIOS- RJ

PROPRIETÁRIO: PREFEITURA MUNICIPAL DE ARMAÇÃO DOS BUZIOS

ESCALA: FRANCIA 1/25 TÍTULO: PLANTA BAIXA, FÉREO, CORTES A-A e B-B, e FACHADA

PROPRIETÁRIO:

AUTOR DO PROJETO E RESP. TÉCNICO:

ZONEAMENTO	OBSERVAÇÃO
FMAB	

ÁREAS :

PRAÇA/ÁREA MEDIDA ATÉ A LINHA DE CORTI 1199,54 M²
 QUIOSQUE 9,00 M²
 CIRCULO DOS BRINQUEDOS 73,01 M²
 ÁREA DOS BRINQUEDOS E QUIOSQUE 204,01 M²