



2 PERFIL TRANSVERSAL TIPO
ESCALA: 1:75

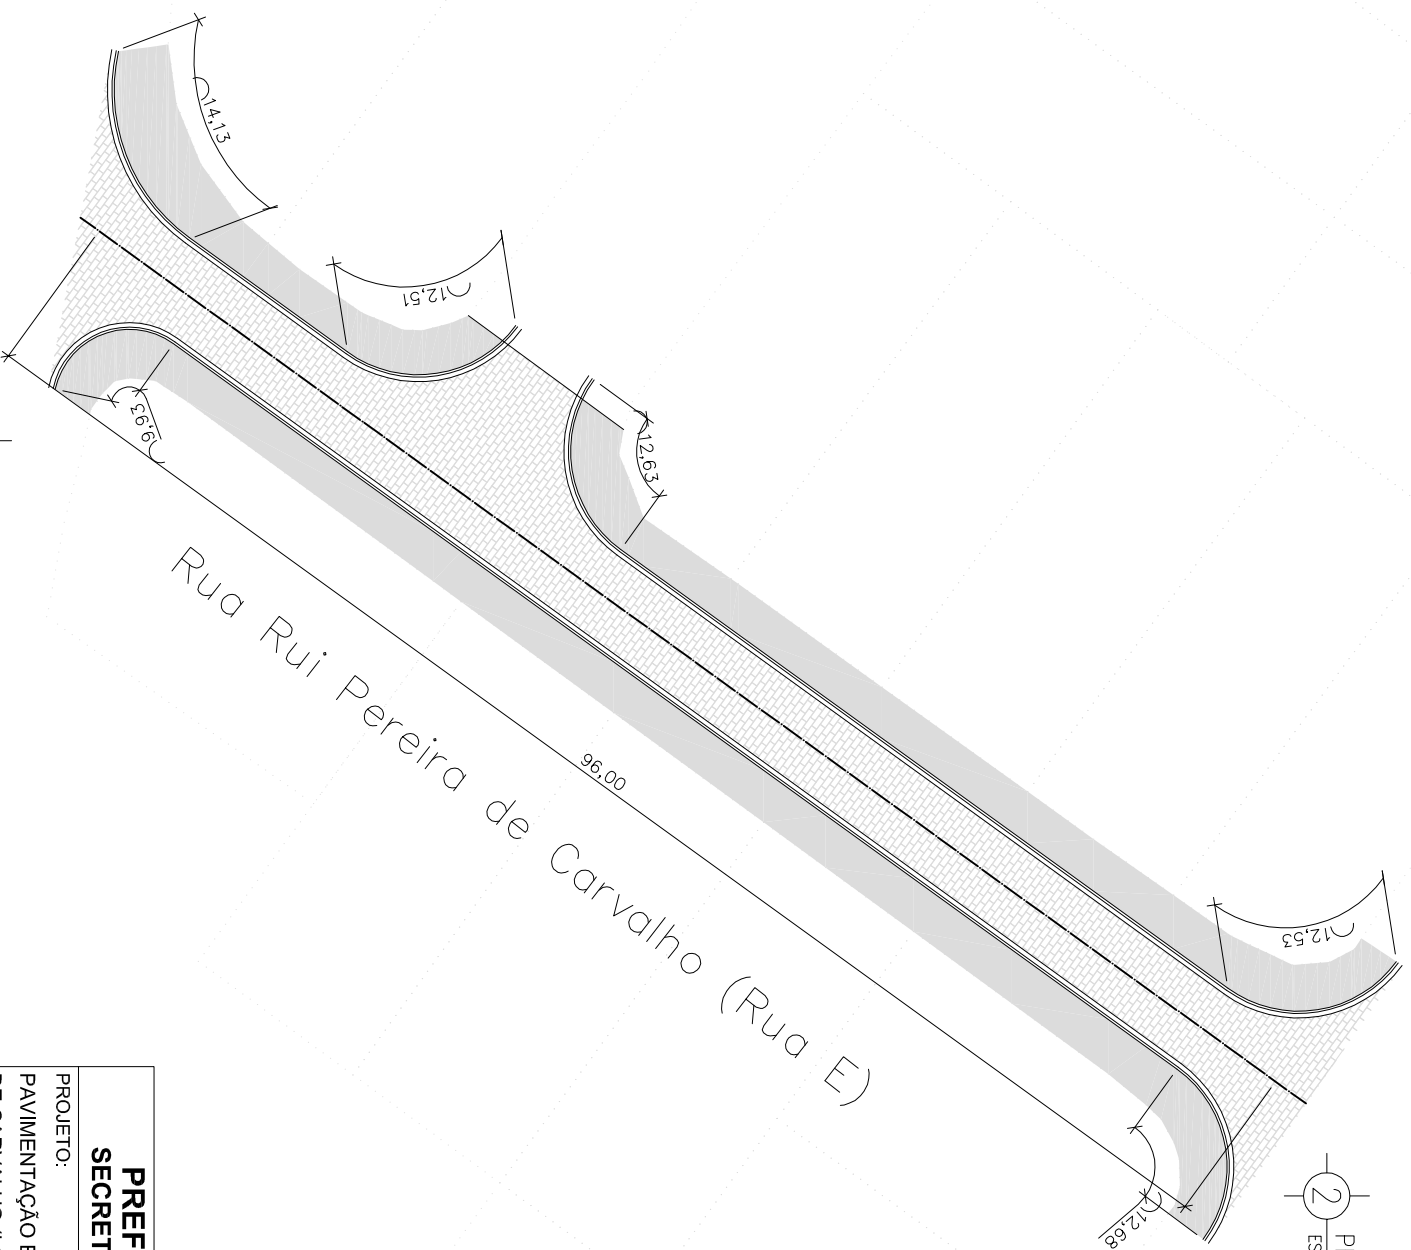

1 PLANTA DE SITUAÇÃO
ESCALA: 1:750

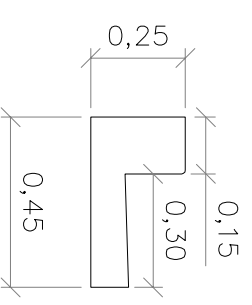

3 DET. MEIO-FIO PRÉ MOLDADO E SARJETA MOLDADA IN LOCO
ESCALA: 1:20

PREFEITURA MUNICIPAL DE ARMAÇÃO DOS BÚZIOS SECRETARIA MUNICIPAL DE OBRAS, SANEAMENTO E DRENAGEM		N. PROJ.:
PROJETO: PAVIMENTAÇÃO E DRENAGEM DA RUA RUI PEREIRA DE CARVALHO (LOG-1083 RUA E)	ETAPA: ANTEPROJETO	PRANCHA:
DESENHO: PLANTA DE SITUAÇÃO E PERFIL TRANSVERSAL	ESCALA: INDICADA	DATA: 08/2021
	REVISÃO: 0	01/02