
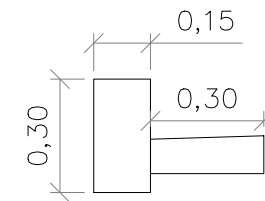


2 PERFIL TRANSVERSAL TIPO  
ESCALA: 1:75

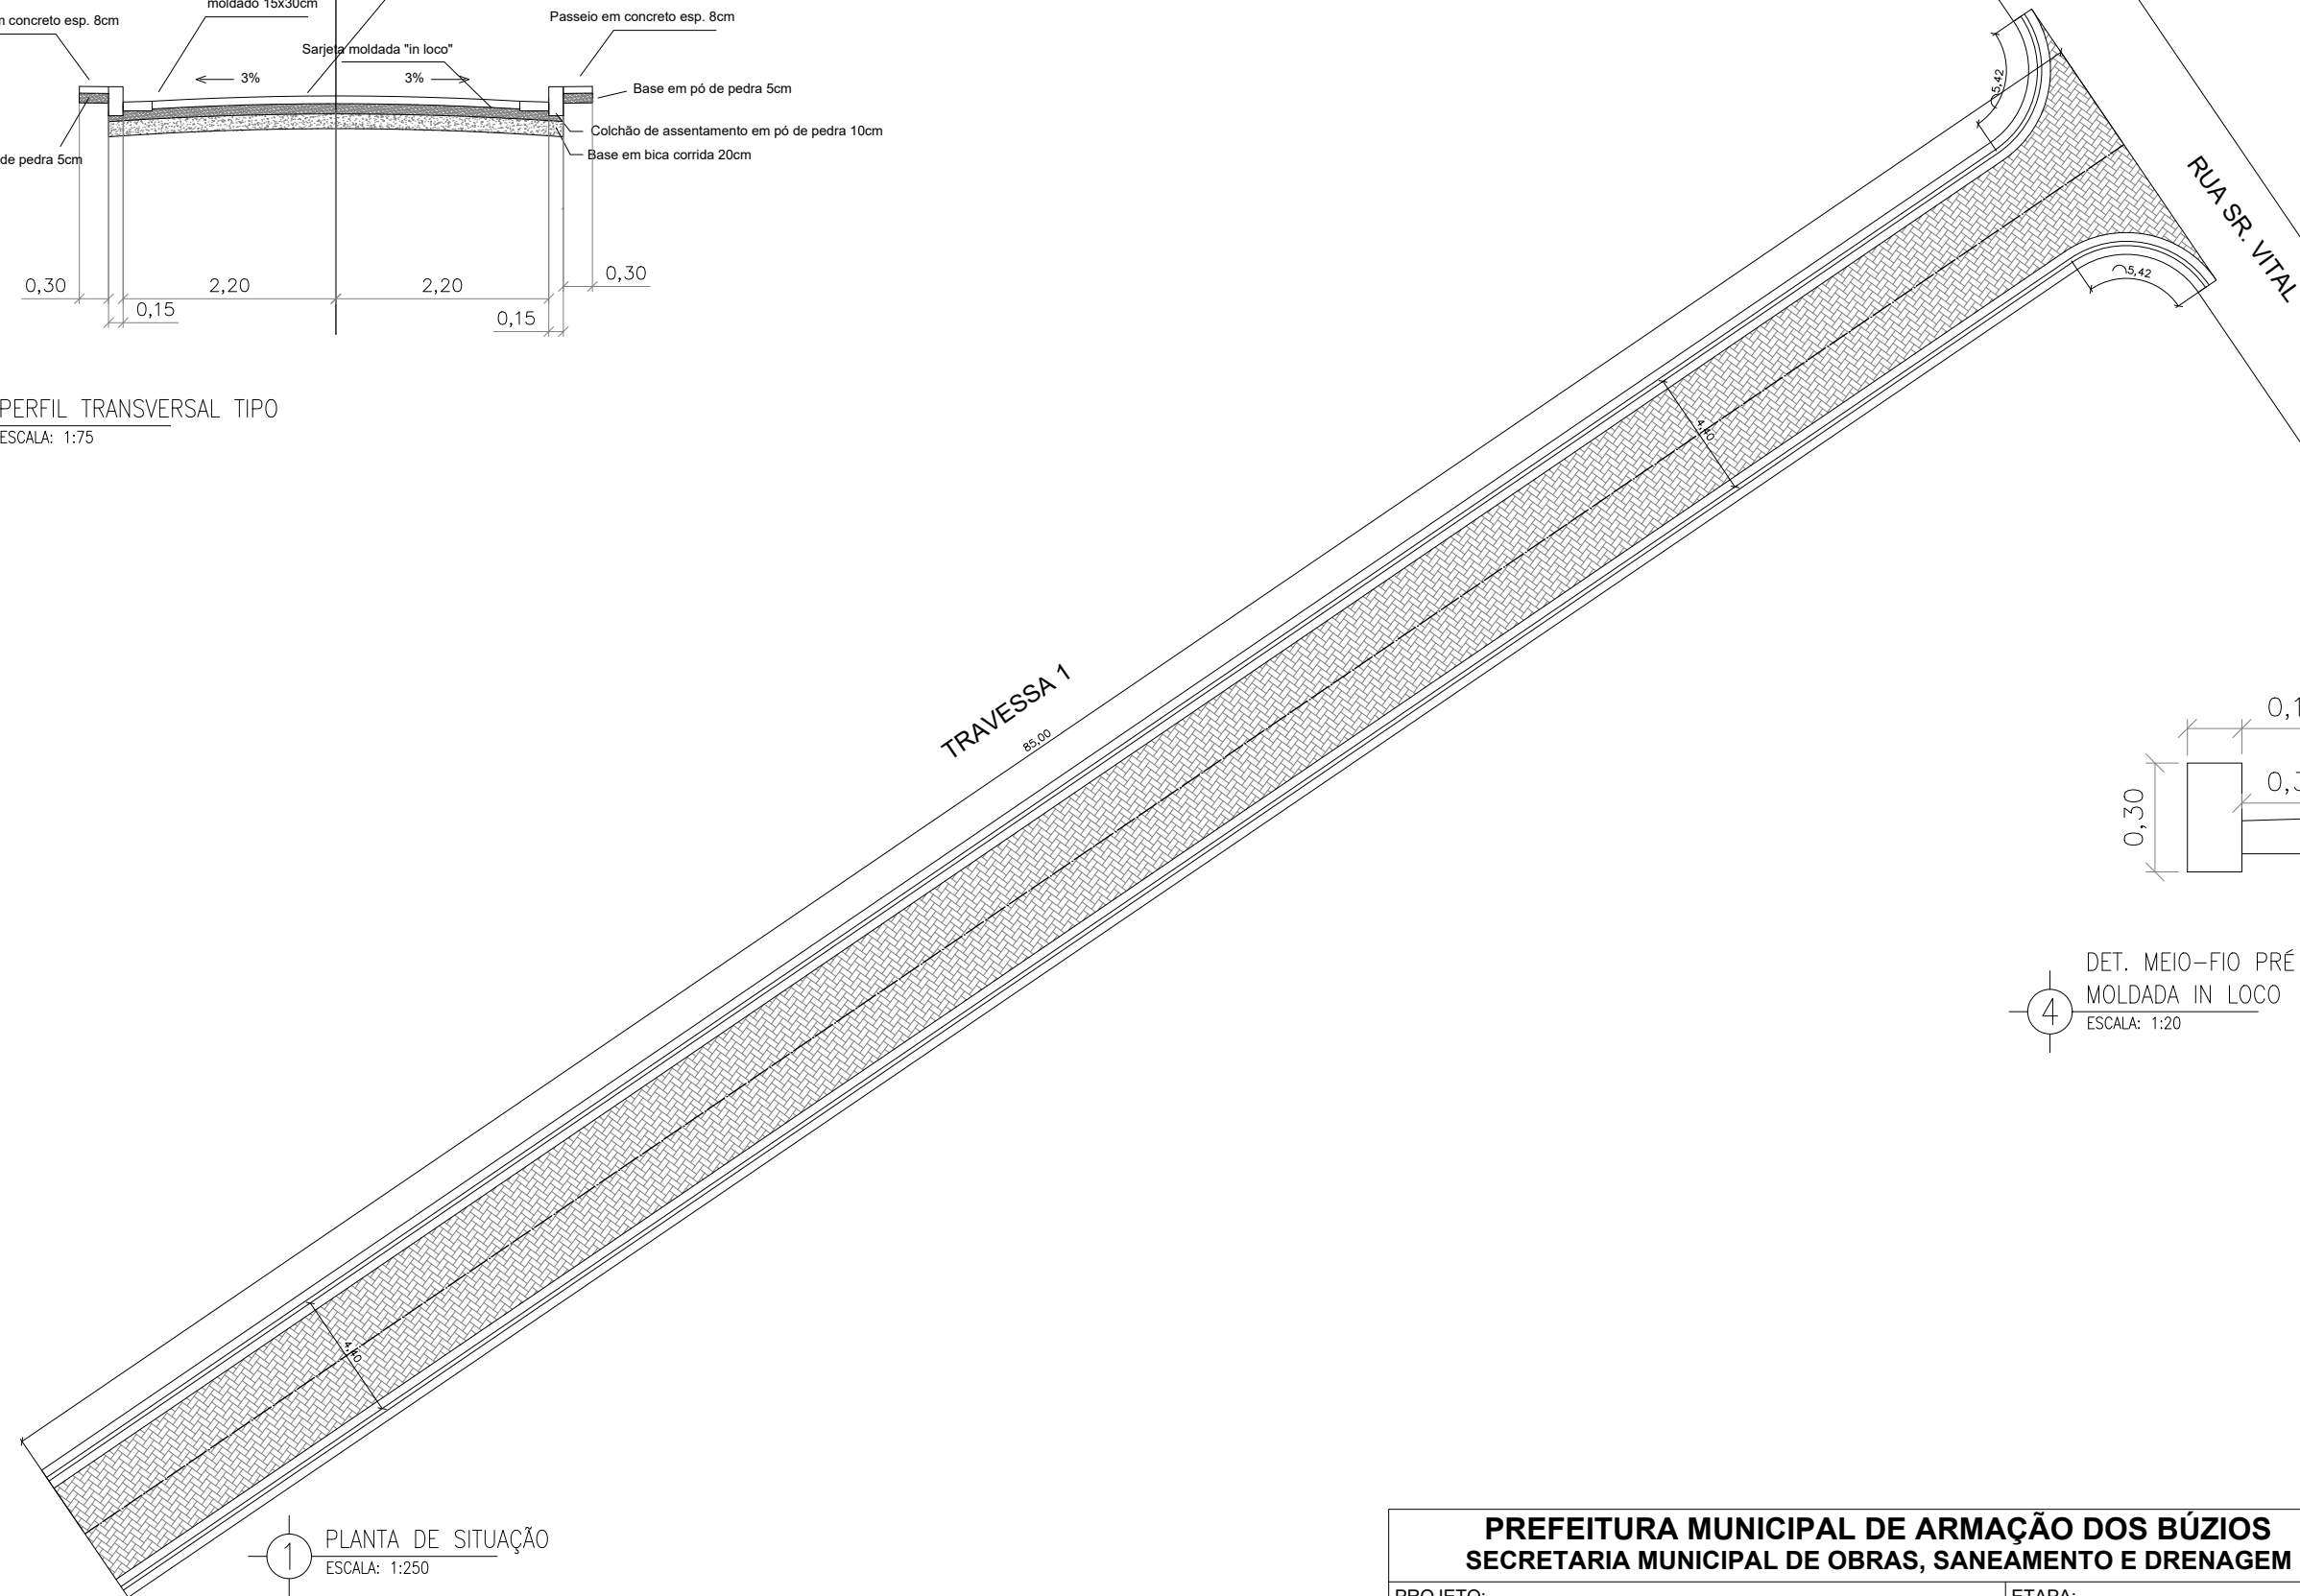

4 DET. MEIO-FIO PRÉ MOLDADO E SARJETA MOLDADA IN LOCO  
ESCALA: 1:20

1 PLANTA DE SITUAÇÃO  
ESCALA: 1:250

<b>PREFEITURA MUNICIPAL DE ARMAÇÃO DOS BÚZIOS</b> <b>SECRETARIA MUNICIPAL DE OBRAS, SANEAMENTO E DRENAGEM</b>		N. PROJ.:
PROJETO: PAVIMENTAÇÃO DA TRAVESSA 01 - RUA SR. VITAL	ETAPA: ANTEPROJETO	PRANCHA:  <b>01/01</b>
DESENHO: PLANTA DE SITUAÇÃO E PERFIL TRANSVERSAL	ESCALA: INDICADA	
ENDEREÇO: RUA SR. VITAL, TRAVESSA 1, JOSÉ GONÇALVES, ARMAÇÃO DOS BÚZIOS, RJ.	DATA: 07/2021	REVISÃO: 0