



2 PERFIL TRANSVERSAL TIPO
ESCALA: 1:75

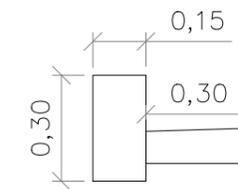

4 DET. MEIO-FIO PRÉ MOLDADO E SARJETA MOLDADA IN LOCO
ESCALA: 1:20

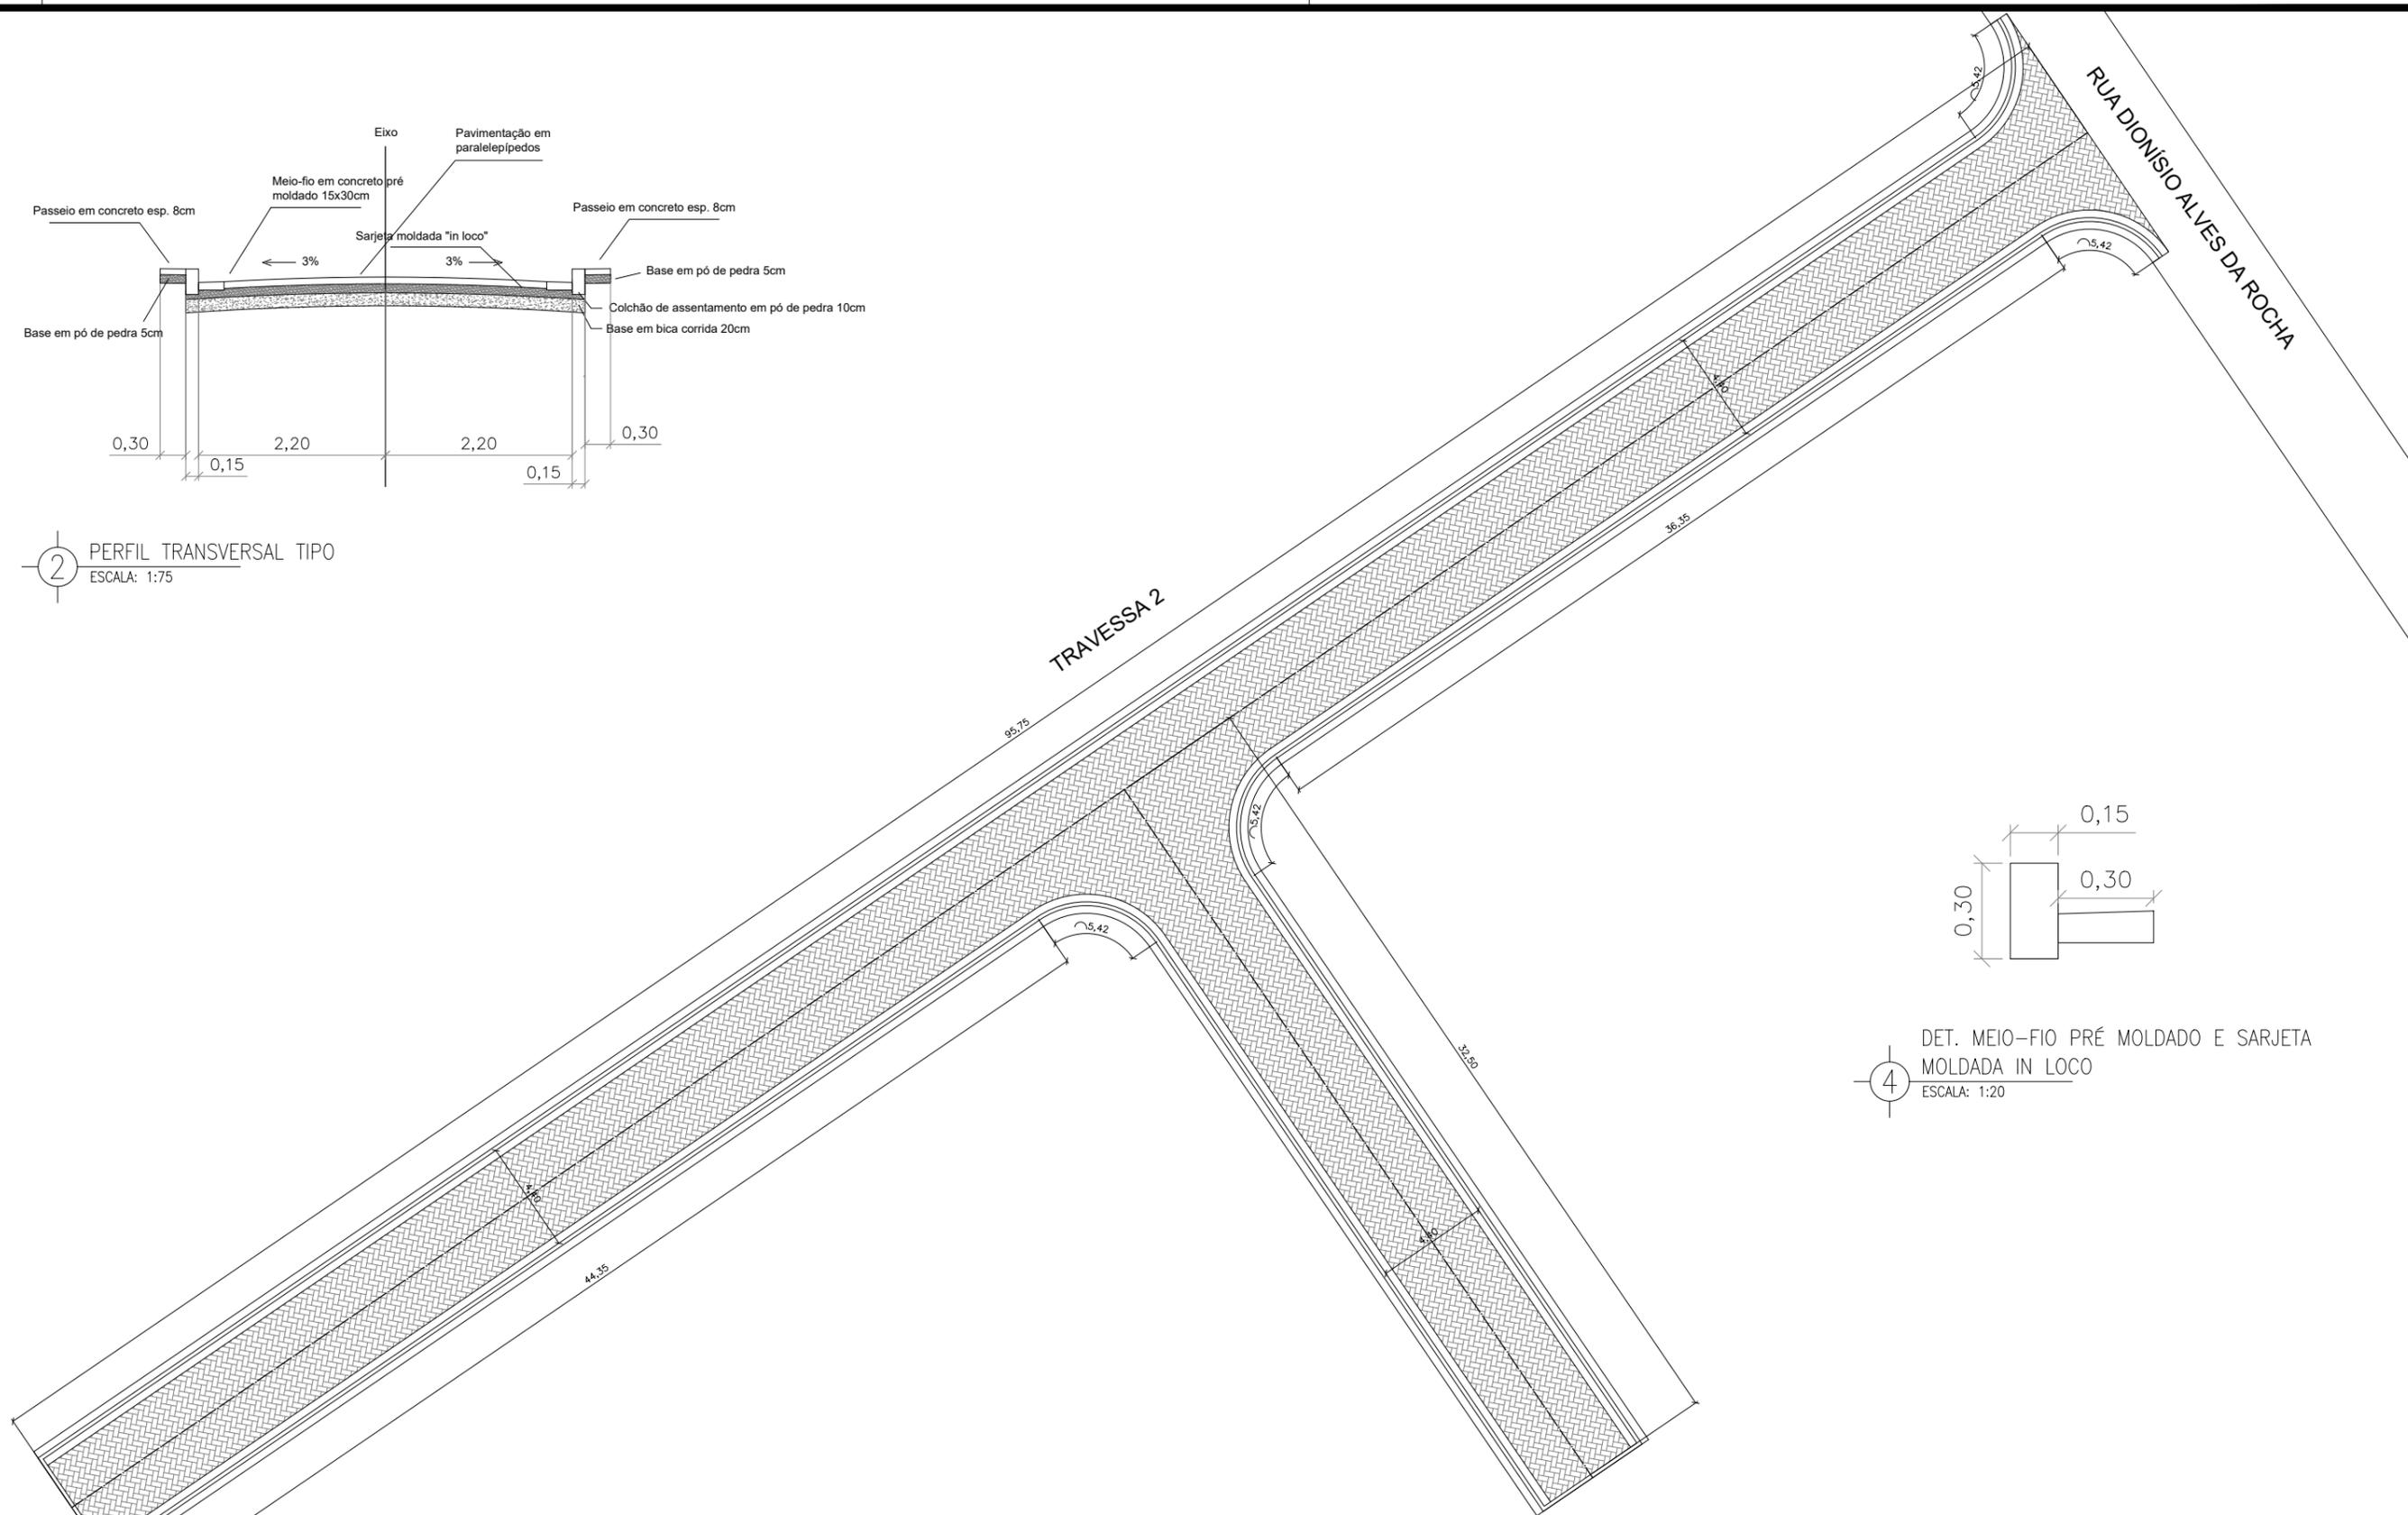

1 PLANTA DE SITUAÇÃO
ESCALA: 1:250

PREFEITURA MUNICIPAL DE ARMAÇÃO DOS BÚZIOS SECRETARIA MUNICIPAL DE OBRAS, SANEAMENTO E DRENAGEM		N. PROJ.:
PROJETO: PAVIMENTAÇÃO DA TRAVESSA 02 - RUA DIONÍSIO ALVES	ETAPA: ANTEPROJETO	PRANCHA: 01/01
DESENHO: PLANTA DE SITUAÇÃO E PERFIL TRANSVERSAL	ESCALA: INDICADA	
ENDEREÇO: RUA DIONÍSIO ALVES DA ROCHA, TRAVESSA 2, JOSÉ GONÇALVES, ARMAÇÃO DOS BÚZIOS, RJ.	DATA: 07/2021	REVISÃO: 0