


PLANTA BAIXA PRAÇA  
esc 1:150



FONTE: GOOGLE EARTH

- LEGENDA:
- PRAÇA 1
  - PRAÇA 2
  - PRAÇA 3
  - PRAÇA 4
  - AV. JOSÉ BENTO RIBEIRO DANTAS / RJ-102

ÁREA DO TERRENO - 2.187,91m<sup>2</sup>  
 ÁREA LIVRE PERMEÁVEL - 499,02m<sup>2</sup> (22,81%)  
 TAXA DE OCUPAÇÃO - 77,19%  
 ÁREA DECK - 768,87m<sup>2</sup>  
 EPÓXI AZUL A.T.I. - 62,40m<sup>2</sup>  
 INTERTRAVADO CINZA - 791,32m<sup>2</sup>  
 JARDINEIRA - 171,71m<sup>2</sup>  
 PEDRAS NATURAIS - 22,06m<sup>2</sup>  
 REDES - 7 UNIDADES  
 LIXEIRAS ECOLÓGICAS - 5

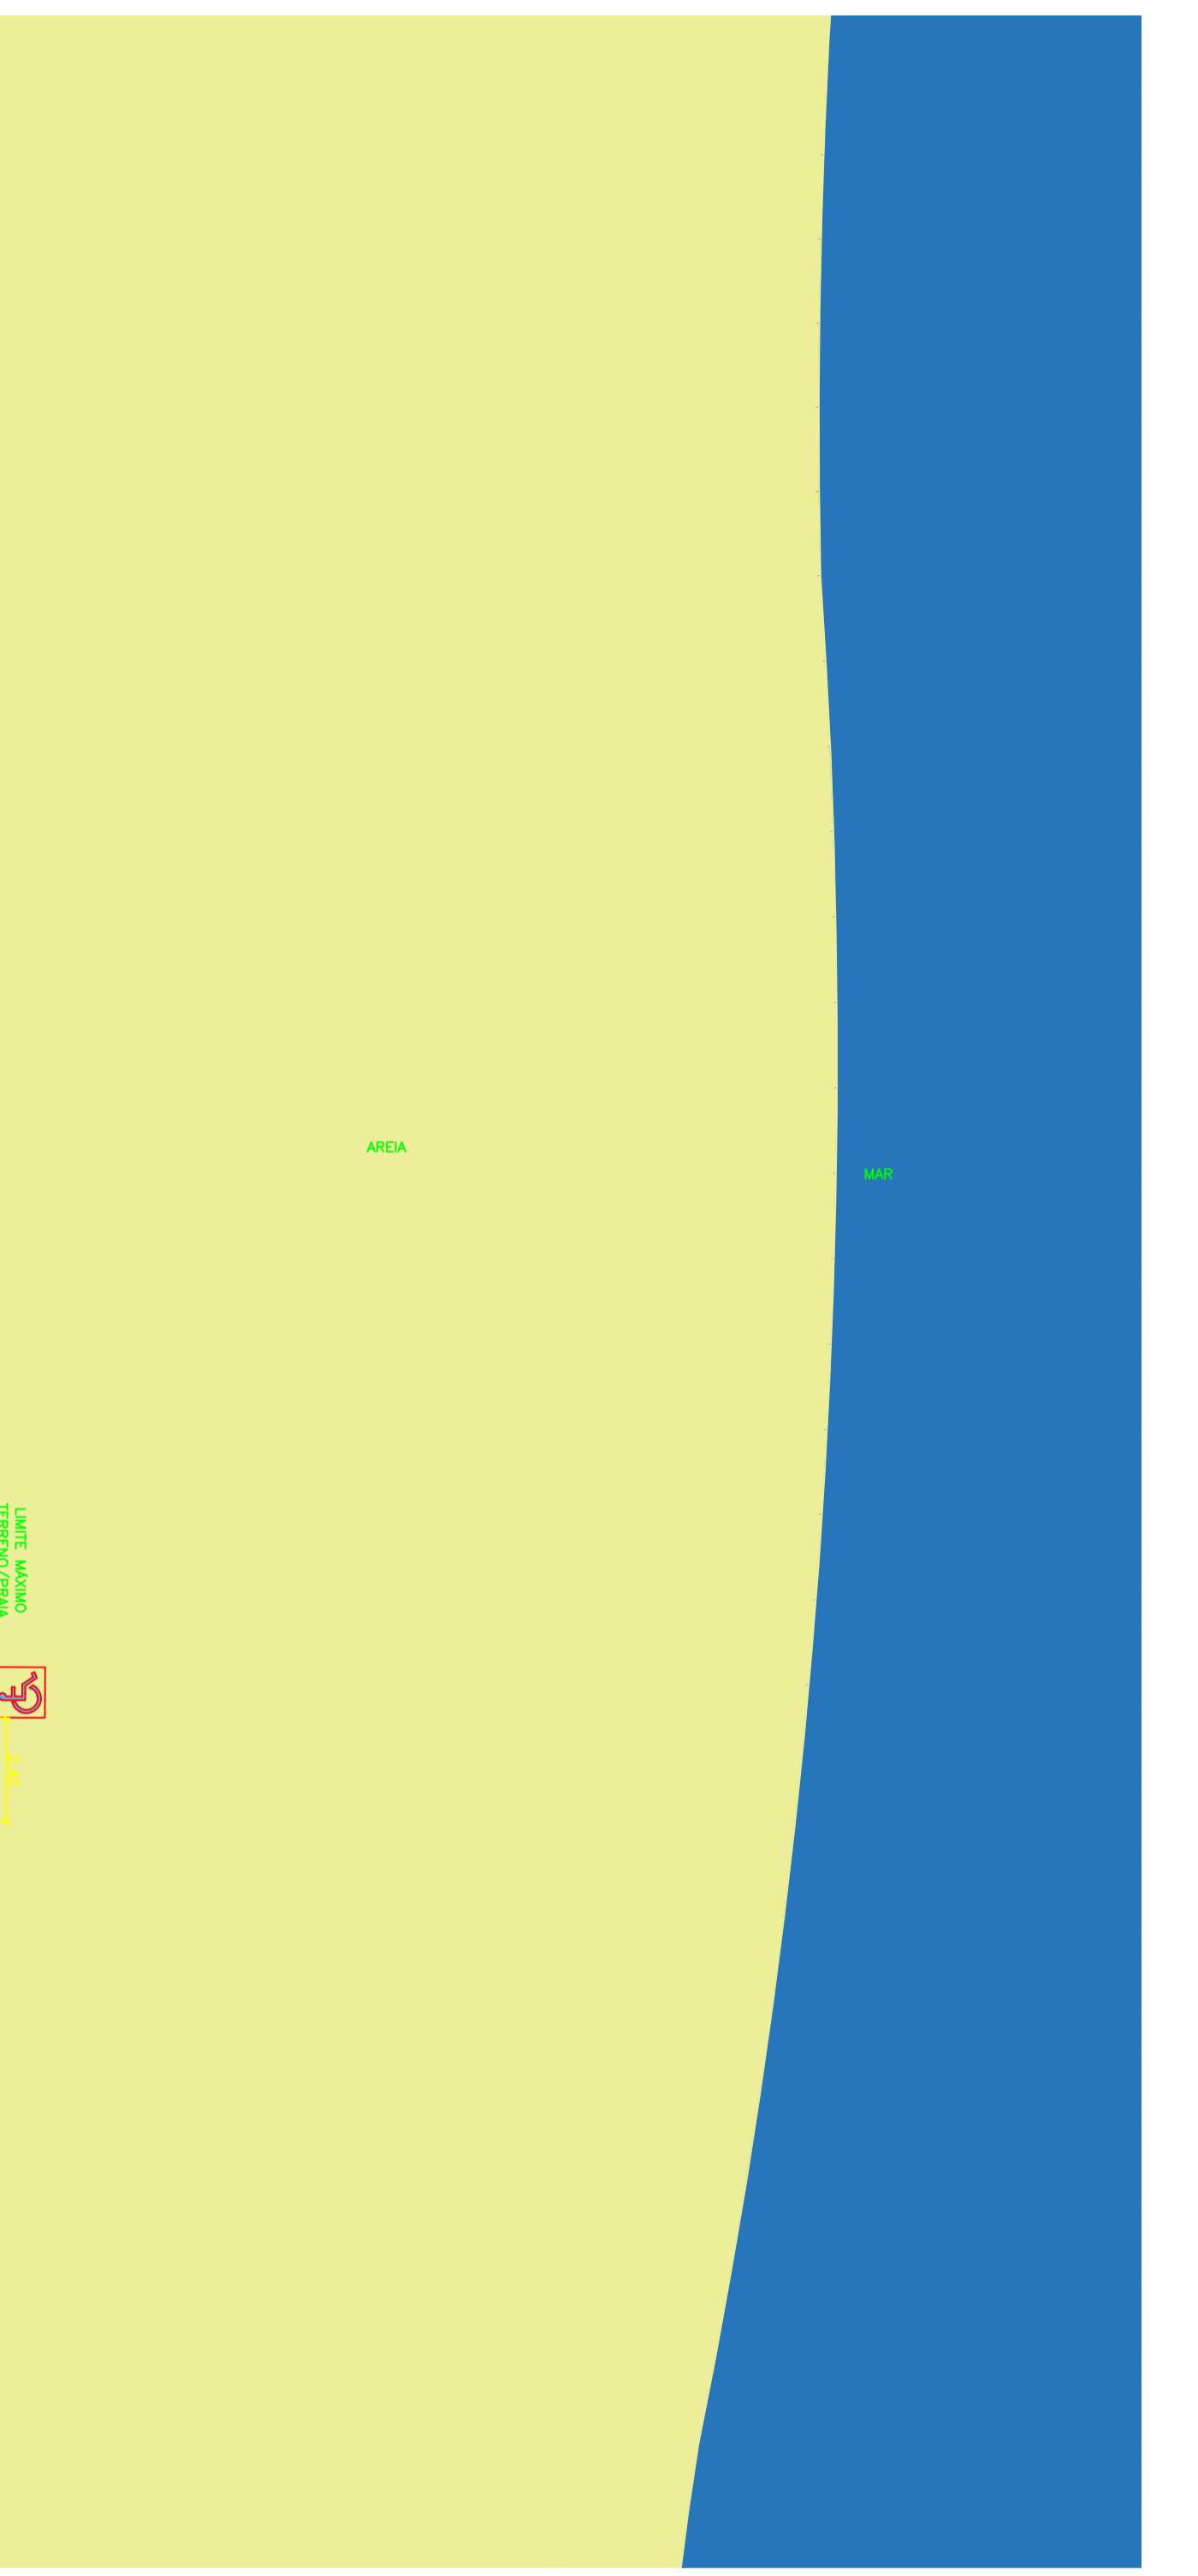

PROJETO:	PROJETOS PRAÇAS	FOLHA:	01
LOCAL:	AV. JOSÉ BENTO RIBEIRO DANTAS - RJ102 - BÚZIOS/RJ	ESCALA:	1:150
ASSUNTO:	PROJETO DE ARQUITETURA PLANTA BAIXA (QUIOSQUE LATERAL)	MODIFICAÇÃO:	MOD3.2
DATA:	09/07/2021		