




3 LOCALIZAÇÃO
S. ESCALA

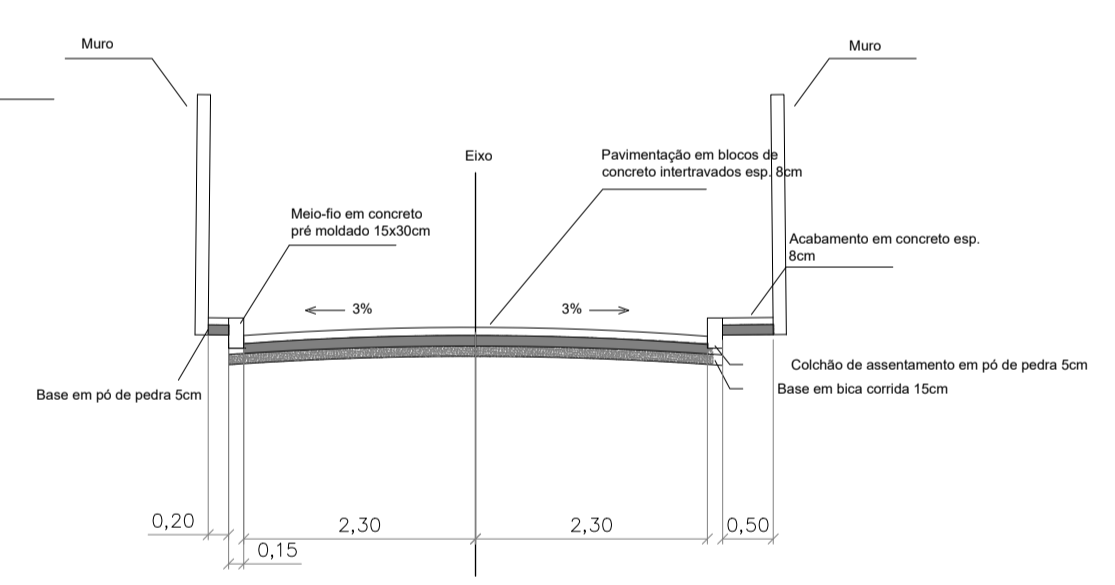

PERFIL A-A

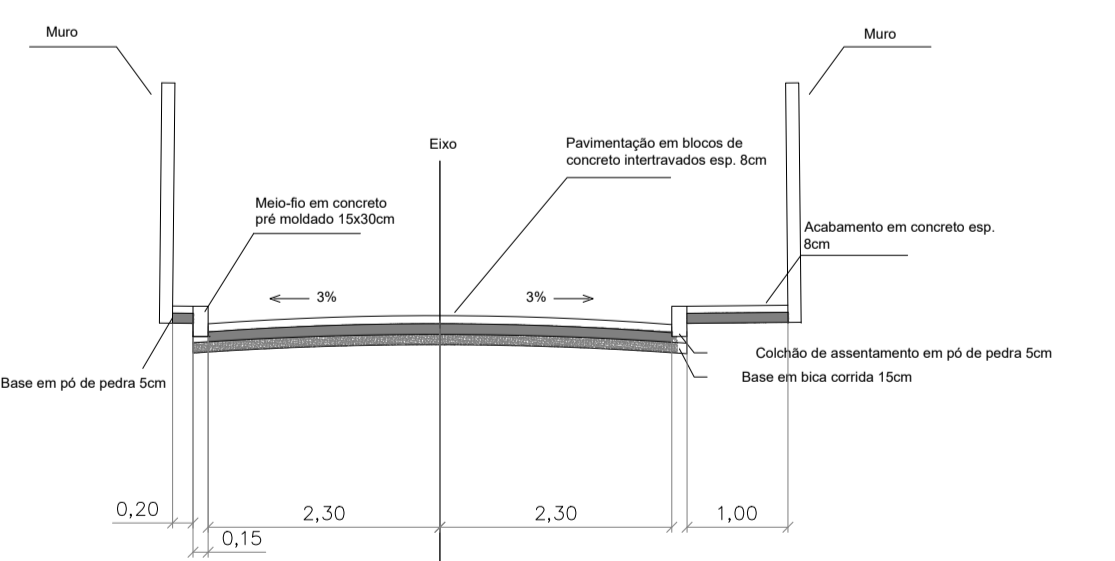

PERFIL B-B

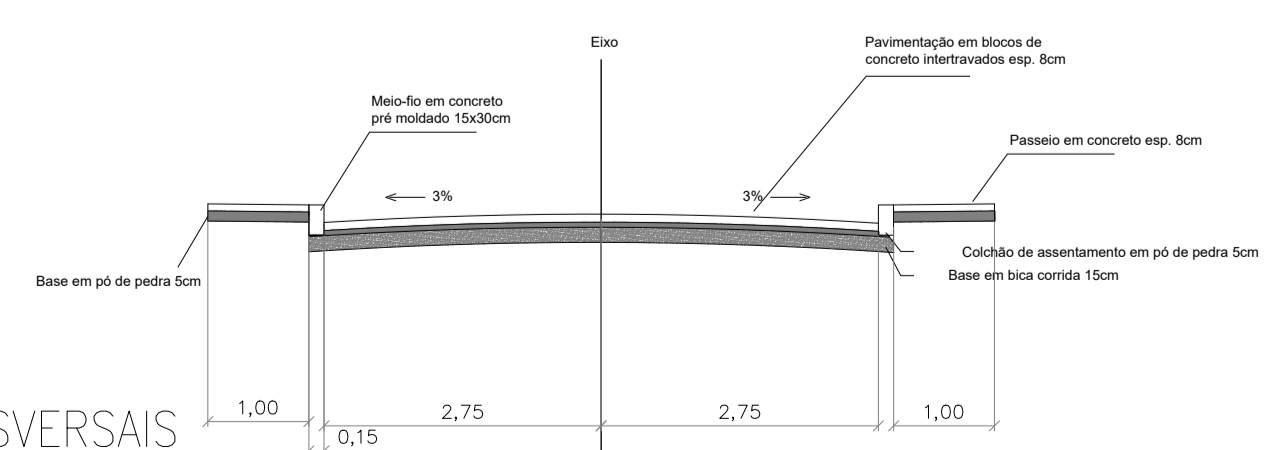

PERFIL C-C

2 PERFIS TRANSVERSAIS
ESCALA: 1:75

1 PLANTA DE SITUAÇÃO
ESCALA: 1:150



PREFEITURA MUNICIPAL DE ARMAÇÃO DOS BUZIOS
SECRETARIA DE OBRAS, SANEAMENTO E DRENAGEM

DRENAGEM E PAVIMENTAÇÃO DA RUA GABRIEL CUSTÓDIO ALVES

DENOMINAÇÃO / ENDEREÇO:

PROJETO DE DRENAGEM E PAVIMENTAÇÃO DA RUA GABRIEL CUSTÓDIO ALVES NO BAIRRO CAPÃO

RESPONSABILIDADE: SECRETARIA DE OBRAS, SANEAMENTO E DRENAGEM N. PROCESSO:

ESCALA: INDICADA PRANCHA: 03/03 DATA: MARÇO/2022 ASSUNTO: ANTE PROJETO

TÍTULO:
PAVIMENTAÇÃO - SITUAÇÃO, PERFIS E DETALHES

AUTOR DO PROJETO:

RESPONSÁVEL TÉCNICO:

ENQUADRAMENTO: NUMERO DO DESENHO: ATUALIZAÇÃO:

QUADRO DE ÁREAS: