



1 PLANTA DE SITUAÇÃO
ESCALA: 1:250

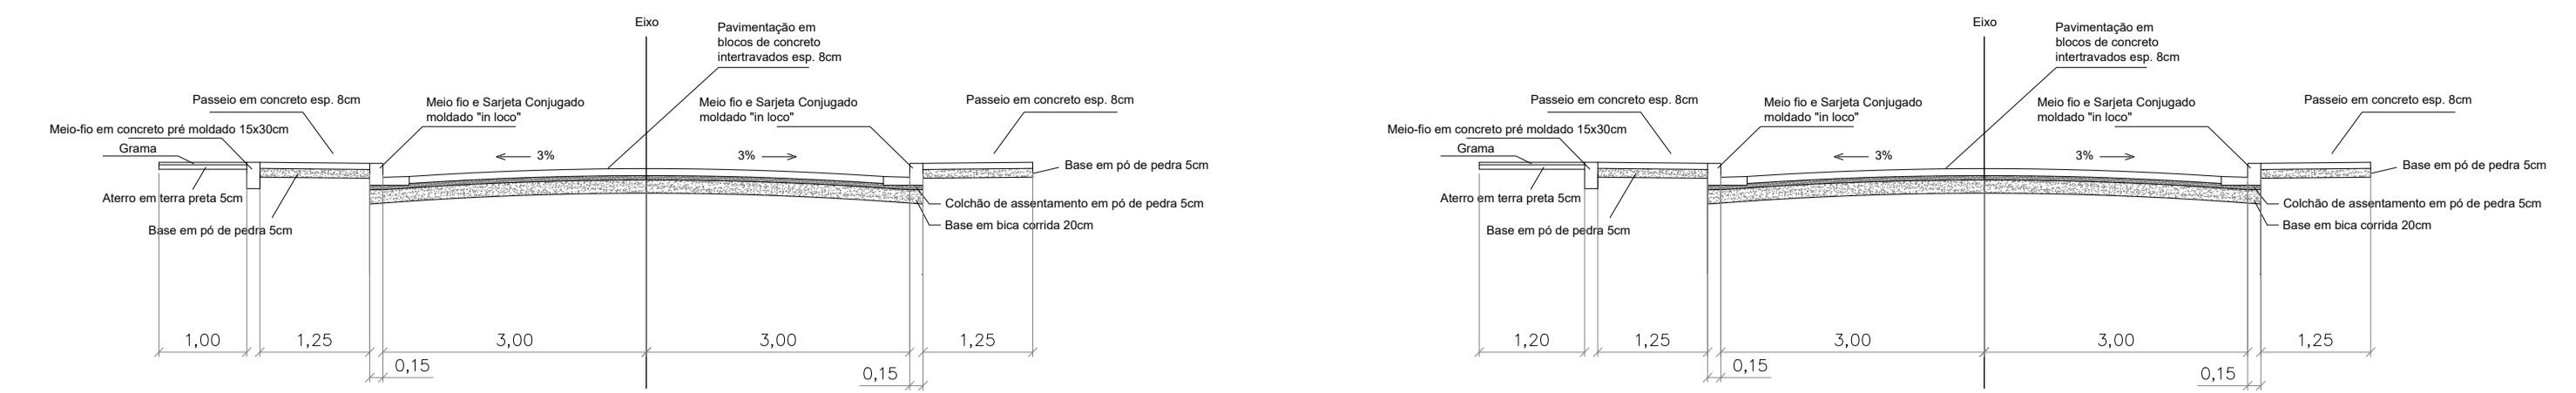


PERFIL A-A


PERFIL B-B

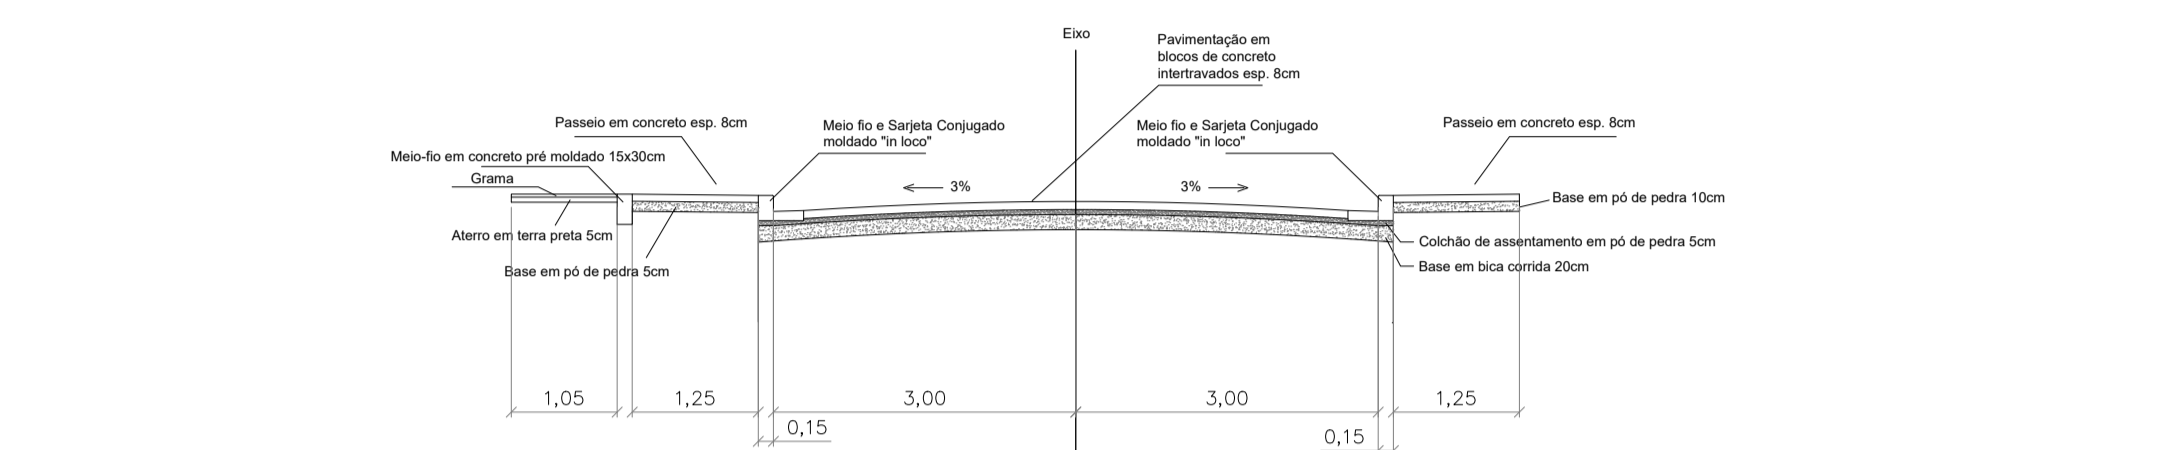

PERFIL C-C

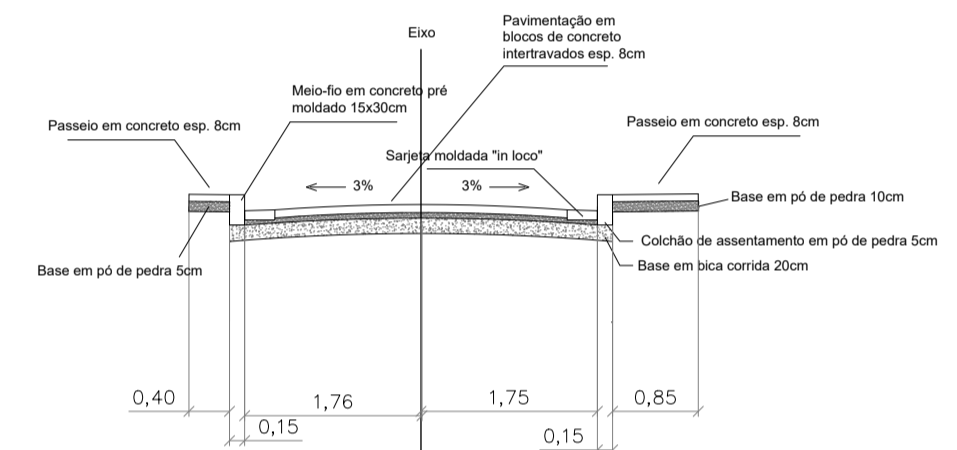


PERFIL D-D

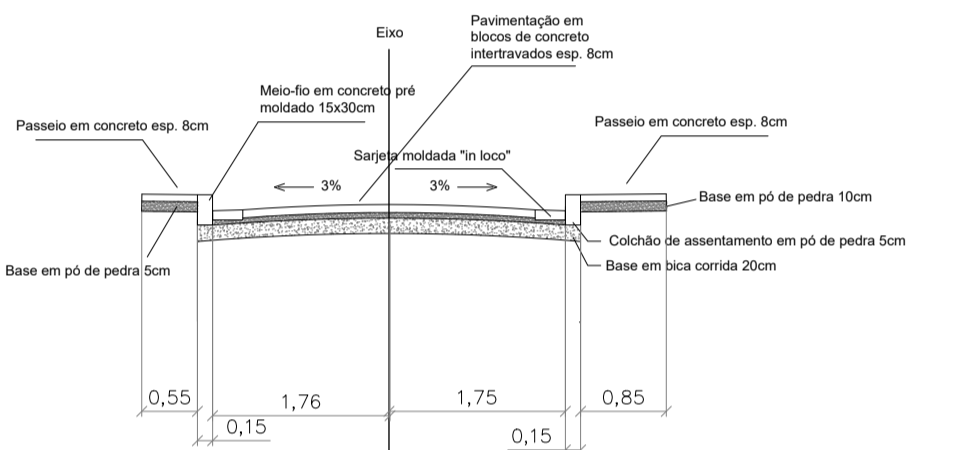


PERFIL E-E


2 PERFIS TRANSVERSAIS
ESCALA: 1:75

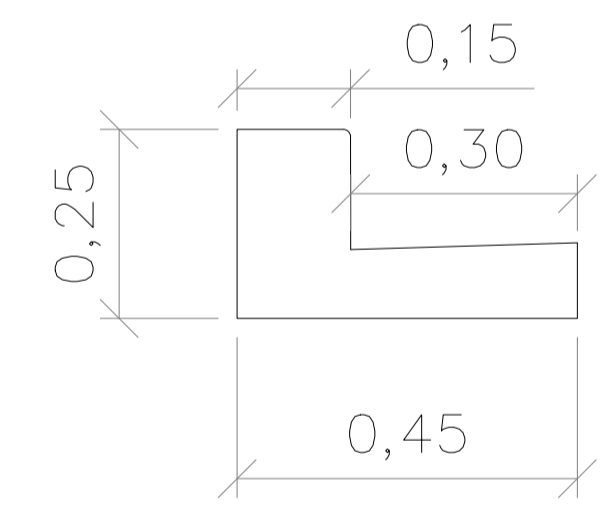

3 DETALHE MEIO-FIO E SARJETA CONJUGADOS
ESCALA: 1:10

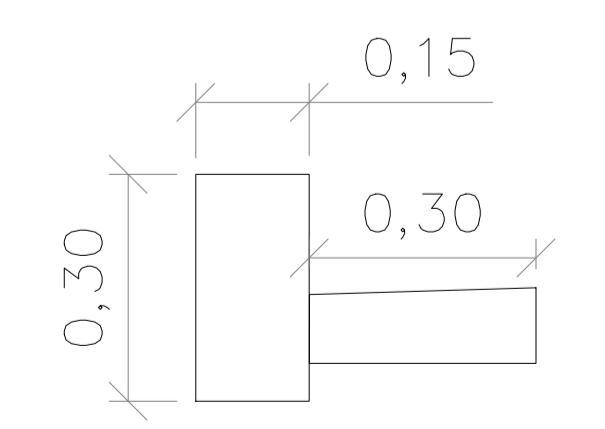

4 DETALHE MEIO-FIO PRÉ MOLDADO E SARJETA MOLDADA IN LOCO
ESCALA: 1:10

| | | | |
|--|--------------------|--------------|--------------|
|  PREFEITURA MUNICIPAL DE ARMARÃO DOS BUZIOS SECRETARIA DE OBRAS, SANEAMENTO E DRENAGEM | | | |
| DRENAGEM E PAVIMENTAÇÃO DA RUA DOS IPÊS | | | |
| DENOMINAÇÃO / ENDEREÇO: | | | |
| PROJETO DE DRENAGEM E PAVIMENTAÇÃO DA RUA DOS IPÊS NO BAIRRO VILA VERDE | | | |
| RESPONSABILIDADE: SECRETARIA DE OBRAS, SANEAMENTO E DRENAGEM | | N. PROCESSO: | |
| ESCALA: | PRANCHA: | DATA: | ASSUNTO: |
| INDICADA | 02/03 | JULHO/2021 | ANTE PROJETO |
| TÍTULO: | | | |
| PAVIMENTAÇÃO - SITUAÇÃO, PERFIS E DETALHES | | | |
| AUTOR DO PROJETO: | | | |
| RESPONSÁVEL TÉCNICO: | | | |
| ENQUADRAMENTO: | NUMERO DO DESENHO: | ATUALIZAÇÃO: | |
| QUADRO DE ÁREAS: | | | |