




1 PLANTA DE SITUAÇÃO  
ESCALA: 1:500

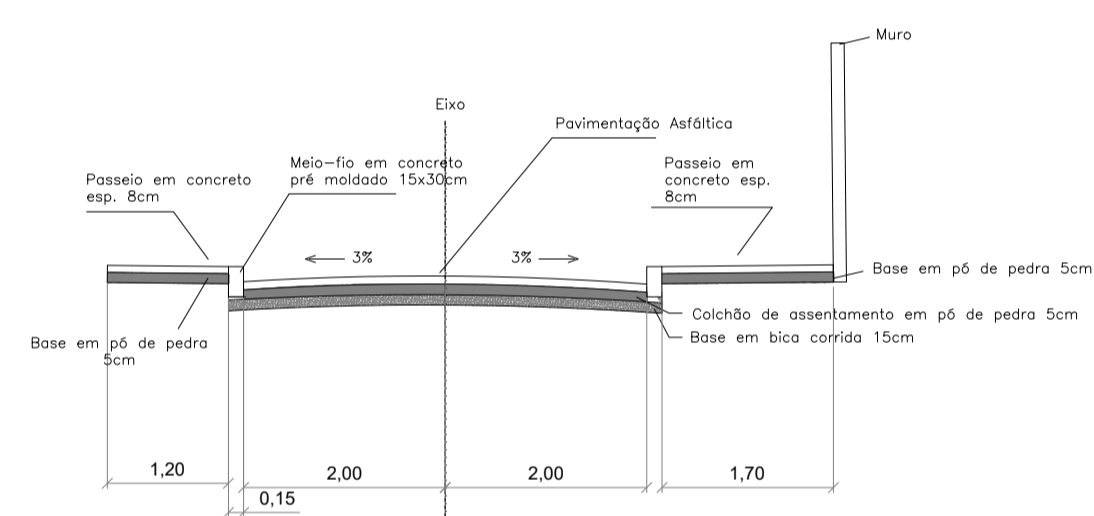


PERFIL A-A

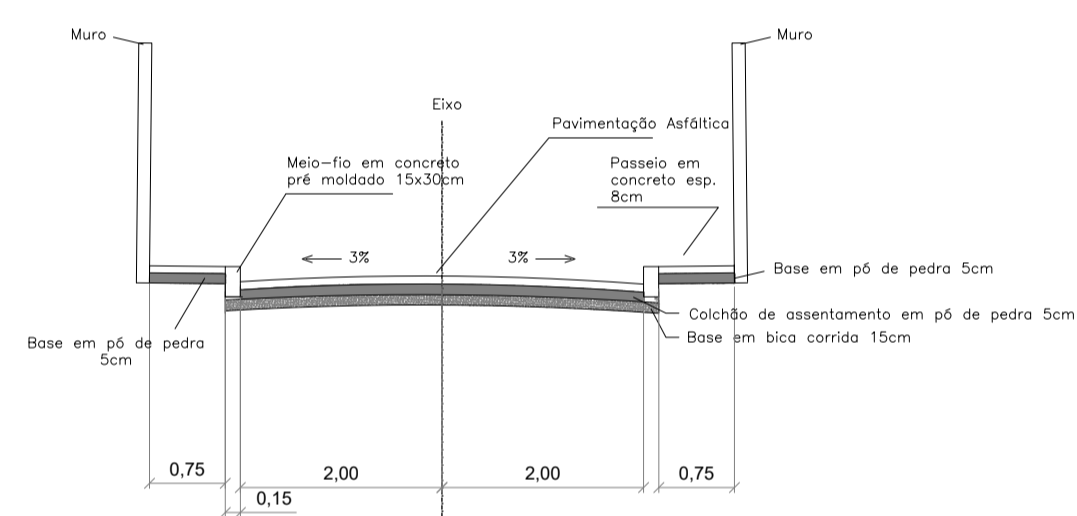

PERFIL B-B

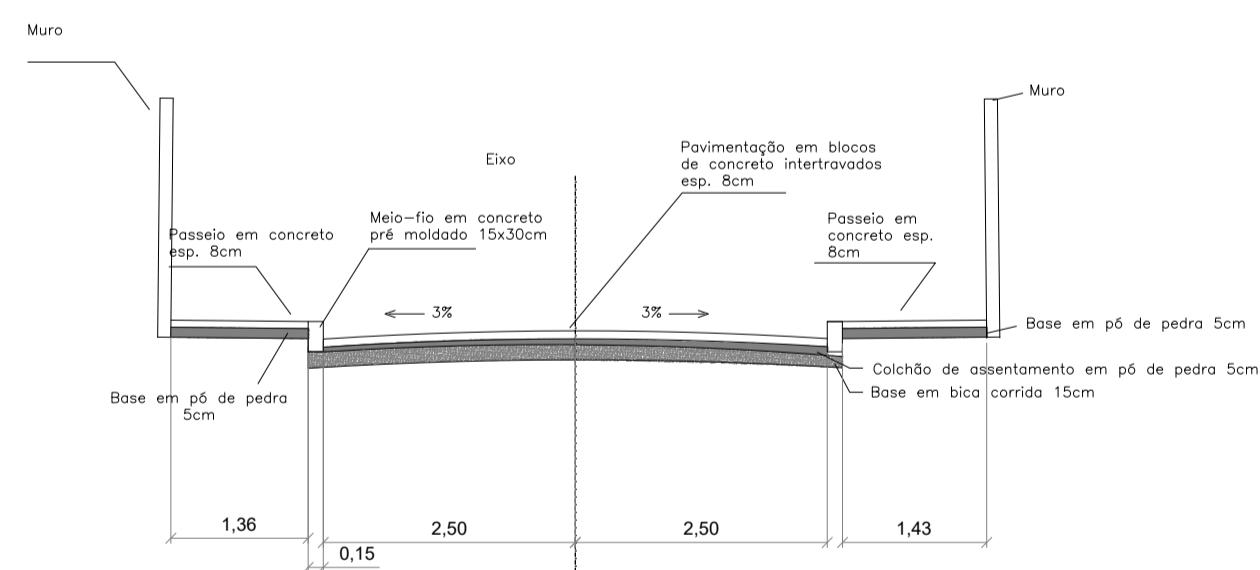


PERFIL C-C

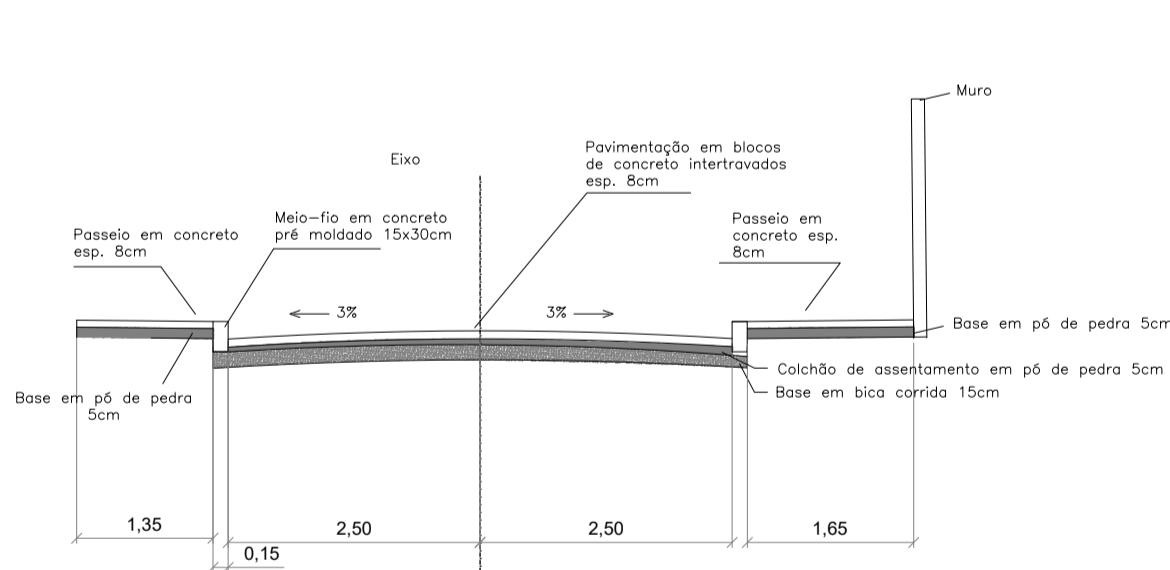

PERFIL D-D

2 PERFIS TRANSVERSAIS  
ESCALA: 1:75

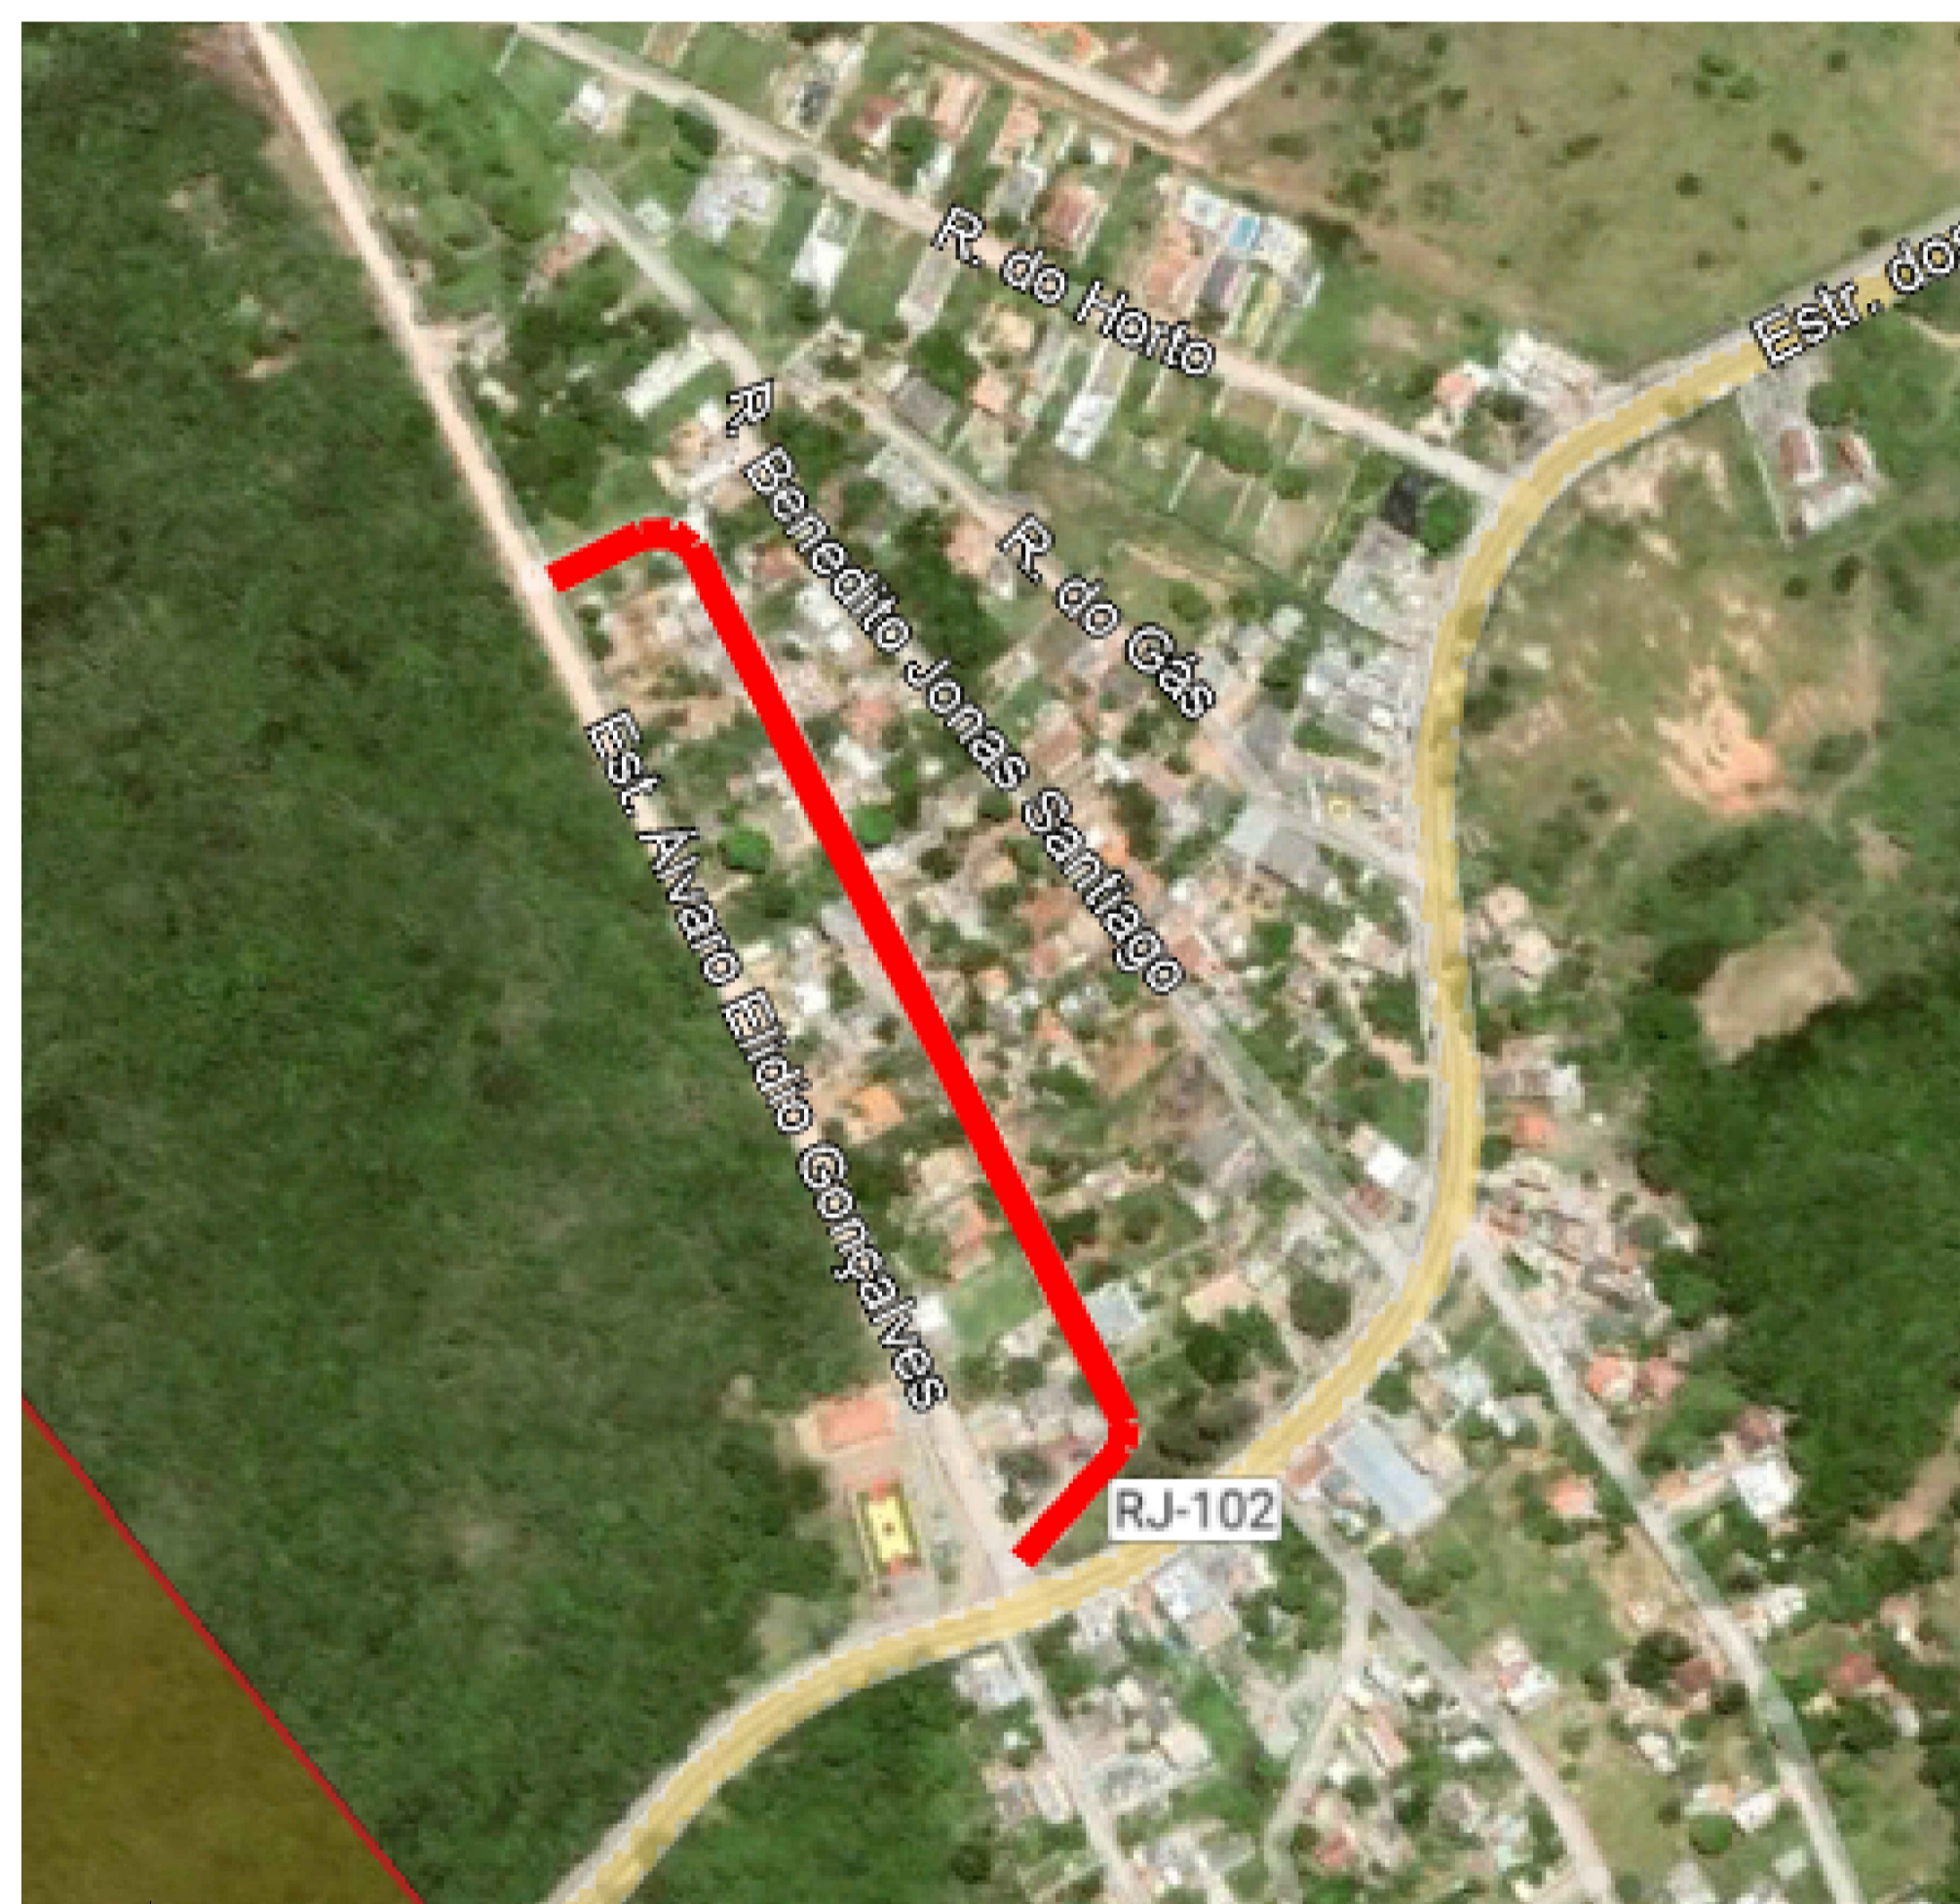

4 LOCALIZAÇÃO  
S. ESCALA



PREFEITURA MUNICIPAL DE ARMAÇÃO DOS BUZIOS  
SECRETARIA DE OBRAS, SANEAMENTO E DRENAGEM

**PAVIMENTAÇÃO DA RUA ROSA ANTUNES FERNANDES**

DENOMINAÇÃO / ENDEREÇO:

**PROJETO DE PAVIMENTAÇÃO DA RUA ROSA ANTUNES FERNANDES NO BAIRRO BAÍA FORMOSA**

RESPONSABILIDADE:  
SECRETARIA DE OBRAS, SANEAMENTO E DRENAGEM

N. PROCESSO:

ESCALA:

PRANCHA:

DATA:

ASSUNTO:

INDICADA

01/01

SETEMBRO/2021

ANTE PROJETO

TÍTULO:

PAVIMENTAÇÃO - SITUAÇÃO E PERFIS

AUTOR DO PROJETO:

RESPONSÁVEL TÉCNICO:

ENQUADRAMENTO:

NUMERO DO DESENHO:

ATUALIZAÇÃO:

QUADRO DE ÁREAS:

3 PERFIL LONGITUDINAL  
ESCALA: 1:750

